

# ÚPN SÚ ČESKÁ KAMENICE

## LEGENDA :

STAV    NÁVRH    VÝHLED

### ÚZEMÍ ZASTAVĚNÉ A K ZASTAVĚ URČENÉ:



	bydlení kolektivní (bytové domy)
	bydlení individuální městské
	bydlení individuální venkovské
	smíšené funkce městské
	smíšené funkce venkovské
	občanská vybavenost: 1 - školství, výchova 2 - kultura, osvěta 3 - zdravotnictví, sociální péče 4 - ubytování, stravování 5 - maloobchod, služby 6 - správa, řízení, administrace
	sport, tělovýchova, rekreace
	průmyslová výroba, těžba nerostných surovin
	industriální - podnikatelská zóna
	zemědělská výroba
	technická infrastruktura (VZ, VDJ, ČOV, RS, RZV, TS, TPL, VS)
	železnice, zařízení pro železniční dopravu
	silnice I., II. a III. třídy
	ostatní komunikace a plochy veřejných prostranství
	plochy dopravy v klidu

### ÚZEMÍ NEZASTAVITELNÉ:

	vodní plochy a toky
	zpf - orná půda
	zpf - louky, pastviny, travní porosty
	zahrady, sady
	veřejná zeleň, parky, lesoparky
	lesy, souvislé stromové porosty
	významná zeleň soliterní a liniová
	plochy pro ÚSES - RBC/RBK, LBC/LBK

### REGULAČNÍ PRVKY A LIMITY:

	hranice řešeného území ÚP
	hranice okresu
	katastrální hranice
	hranice současně zastavěného území
	městská památková zóna = CZ
	příměstská rekreační zóna
	chráněná území přírody
	hranice ČHKO
	hlavní rozvodny VN a VVN
	VTL plyn
	spoje - dálkový a optický kabel
	ložisko nerostných surovin

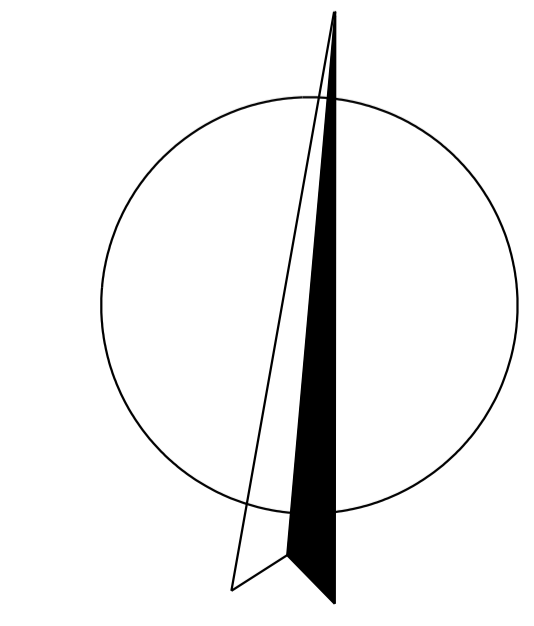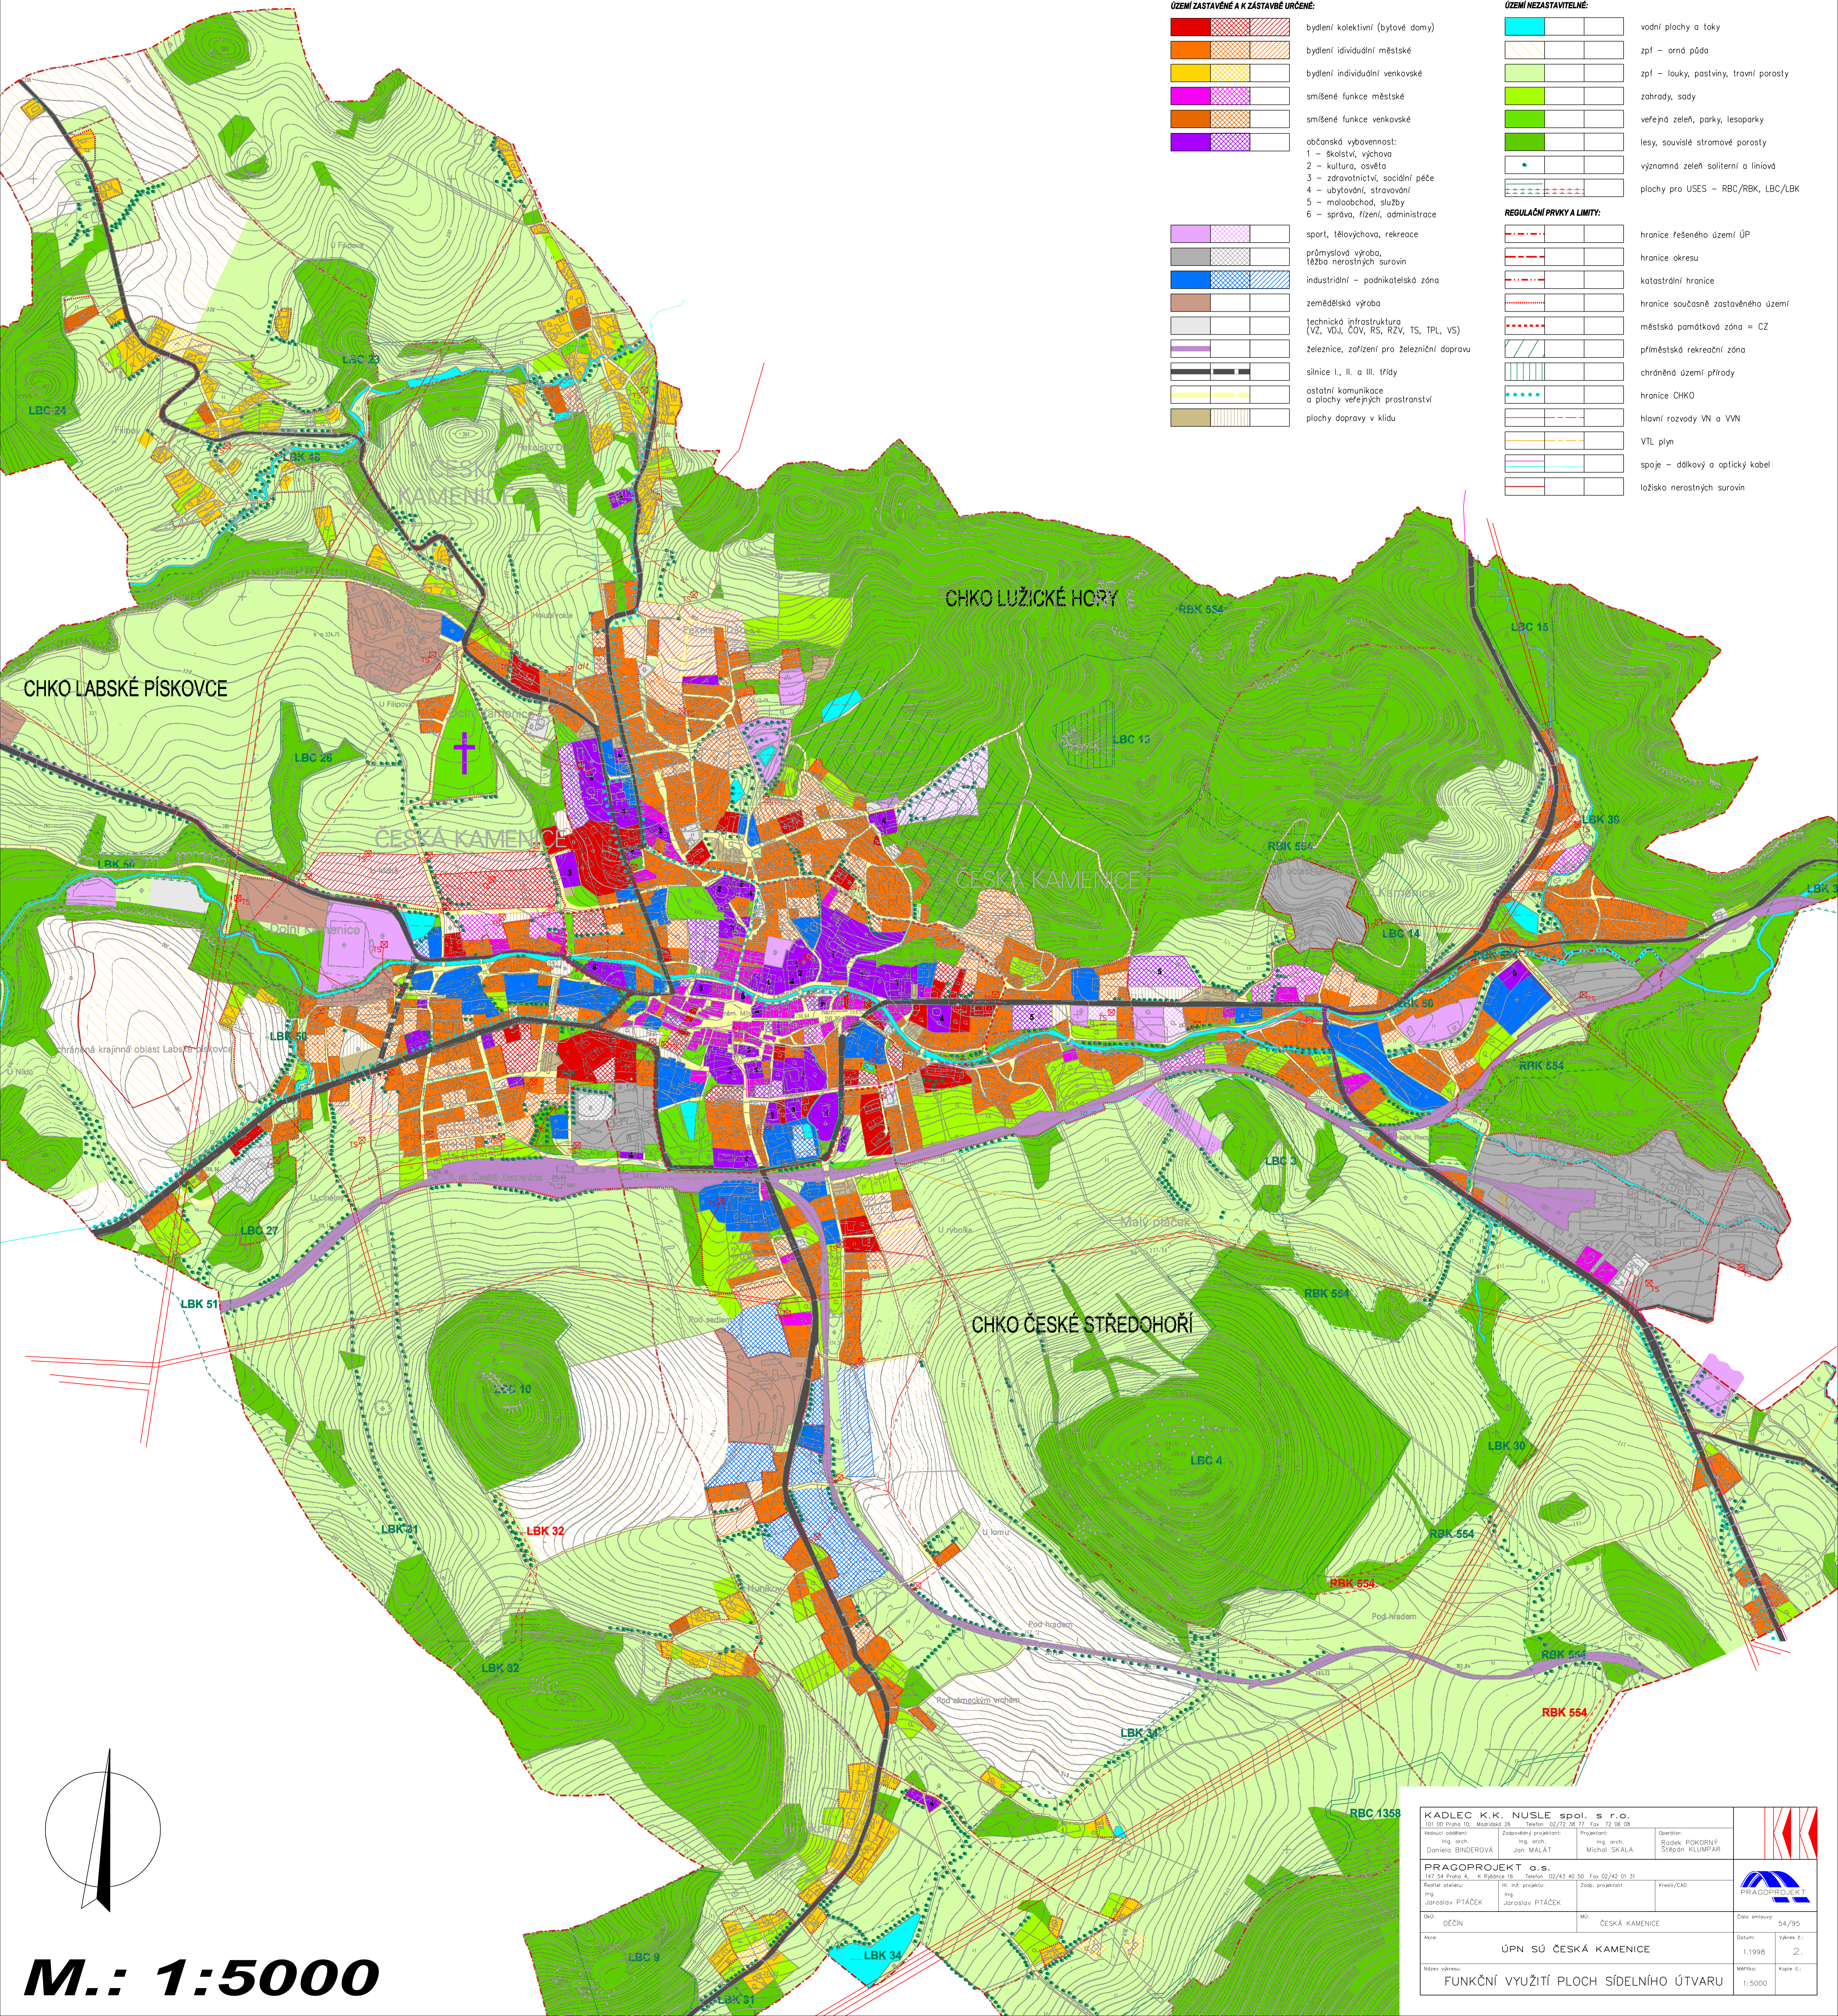

**M.: 1:5000**

<b>KADLEC K.K. NUSLE spol. s r.o.</b> 301 00 Praha 9, Štefánikova 28, telefon: 02/72 98 71, fax: 72 98 98				
Vedoucí oddělení: Ing. arch. Daniela BINDEROVÁ	Zásobkový projektant: Ing. arch. Jan MALÝ	Projektant: Ing. arch. Michal SKALA	Operátor: Radek POKORNY Štěpán KLUMPAR	
<b>PRAGOPROJEKT o.s.</b> 163 54 Praha 4, K Rybáře 16, telefon: 02/43 40 50, fax: 02/43 01 31				
Řešitel: Ing. Jaroslav PTAČEK	Ing. arch. projektant: Ing. Jaroslav PTAČEK	Záp. projektant: křesť/CAD	Měřítko: 1:5000	
Okr.: DEČÍN	Mě.: ČESKÁ KAMENICE	Číslo emulvy: 54/95	Datum: 1.1998	Výkres č.: 2.
Název výkresu: <b>FUNKČNÍ VYUŽITÍ PLOCH SÍDELNÍHO ÚTVARU</b>			Měřítko: 1:5000	Kope č.: