


ÚPN SÚ ČESKÁ KAMENICE

LEGENDA :

| STAV | NÁVRH | VÝHLED | |
|------|-------|--------|---|
| | | | historické jádro – režim dle ÚPNCZ |
| | | | hranice městské památkové zóny |
| | | | památkově chráněné objekty, objekty památkového zájmu |
| | | | občanská a technická vybavenost |
| | | | nízkopodlažní zástavba |
| | | | středněpodlažní zástavba |
| | | | vysokopodlažní zástavba |
| | | | vápné parcely v současné zast. území |
| | | | bariéry komunikací I., II. a III. třídy |
| | | | bariéry železnice a vlečky |
| | | | ochranná pásma (doprava, inženýrské sítě) |
| | | | ochranné pásmo vodního zdroje |
| | | | pachová zóna |
| | | | ochranné pásmo lesa |
| | | | vodní toky a plochy |
| | | | zpf – orná půda |
| | | | zpf – louky a pastviny |
| | | | zahrady, sady |
| | | | lesy |
| | | | lesoparky |
| | | | veřejná zeleň |
| | | | chráněné území přírody |
| | | | regionální biocentrum |
| | | | lokální biocentrum |
| | | | regionální biokoridor |
| | | | lokální biokoridor |
| | | | okresní hranice |
| | | | hranice řešeného území |
| | | | katastrální hranice |
| | | | hranice zastavěného území |
| | | | meliorace |
| | | | hranice CHKO |
| | | | ložisko nerostných surovin |
| | | | těžba písku |
| | | | vzdušné vedení VN a VVN |
| | | | dálkový a optický kabel |
| | | | plyn VTL |
| | | | regulační stanice |
| | | | trafostanice |
| | | | čerpací stanice |
| | | | vodajem zemin |
| | | | studna, pramenní jímka |

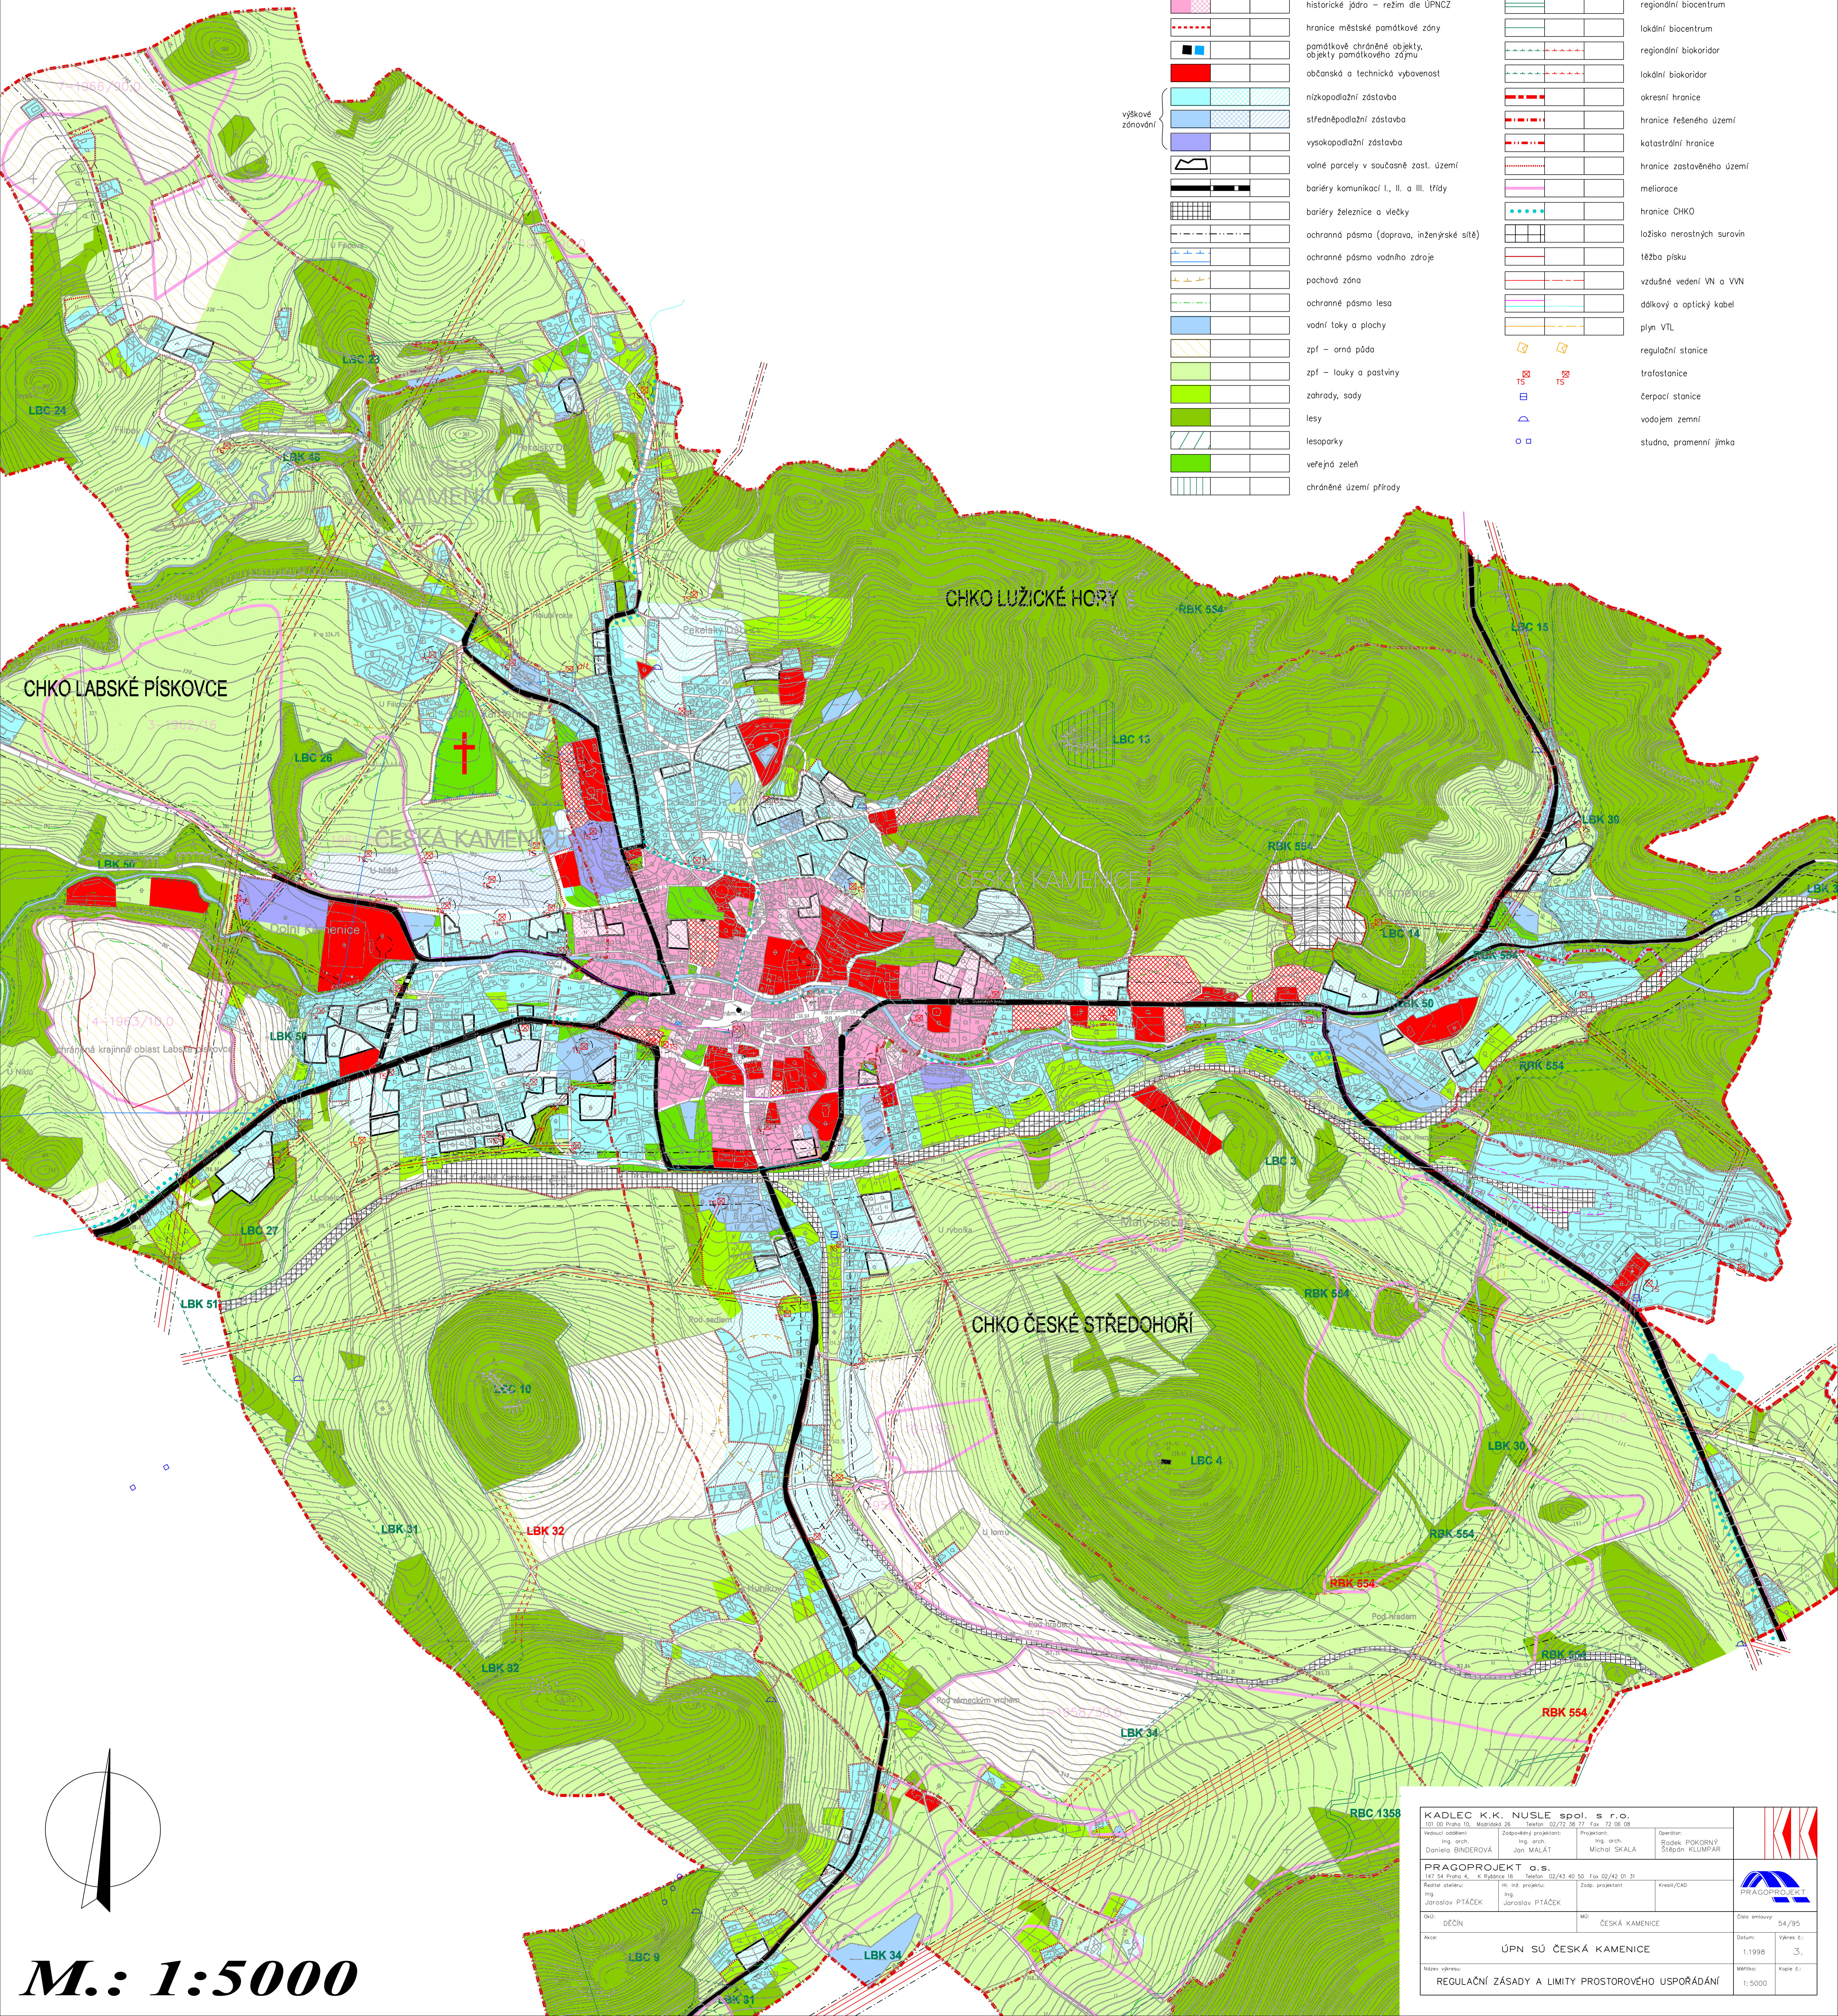

M.: 1:5000

| | | | | |
|---|--|--|--|--------------------|
| KADLEC K.K. NUSLE spol. s r.o. 201 00 Praha 10, Štefánikova 28, telefon: 02/72 98 71, fax: 72 98 88 | | | | |
| Vedoucí oddělení: Daniela BINDEROVÁ | Zásobkový projektant: Ing. arch. Jan MALÝ | Projektant: Ing. arch. Michal SKALA | Operátor: Radek POKORNY Štěpán KLUMPAR | |
| PRAGOPROJEKT o.s. 102 54 Praha 4, K Rybáře 16, telefon: 02/43 40 50, fax: 02/42 01 31 | | | | |
| Řešitel: Ing. Jaroslav PTAČEK | Inž. inž. projekt. Ing. Jaroslav PTAČEK | Záp. projektant: kreslil/čís. | Datum: 1.1998 | |
| Akce: ÚPN SÚ ČESKÁ KAMENICE | Město: ČESKÁ KAMENICE | Číslo směrovky: 54/95 | Výkres č.: 3. | |
| Název výkresu: REGULAČNÍ ZÁSADY A LIMITY PROSTOROVÉHO USPOŘÁDÁNÍ | | | | Měřítko: 1:5000 |