


# Návrh zadání ÚP Česká Kamenice

## Výkres limitů

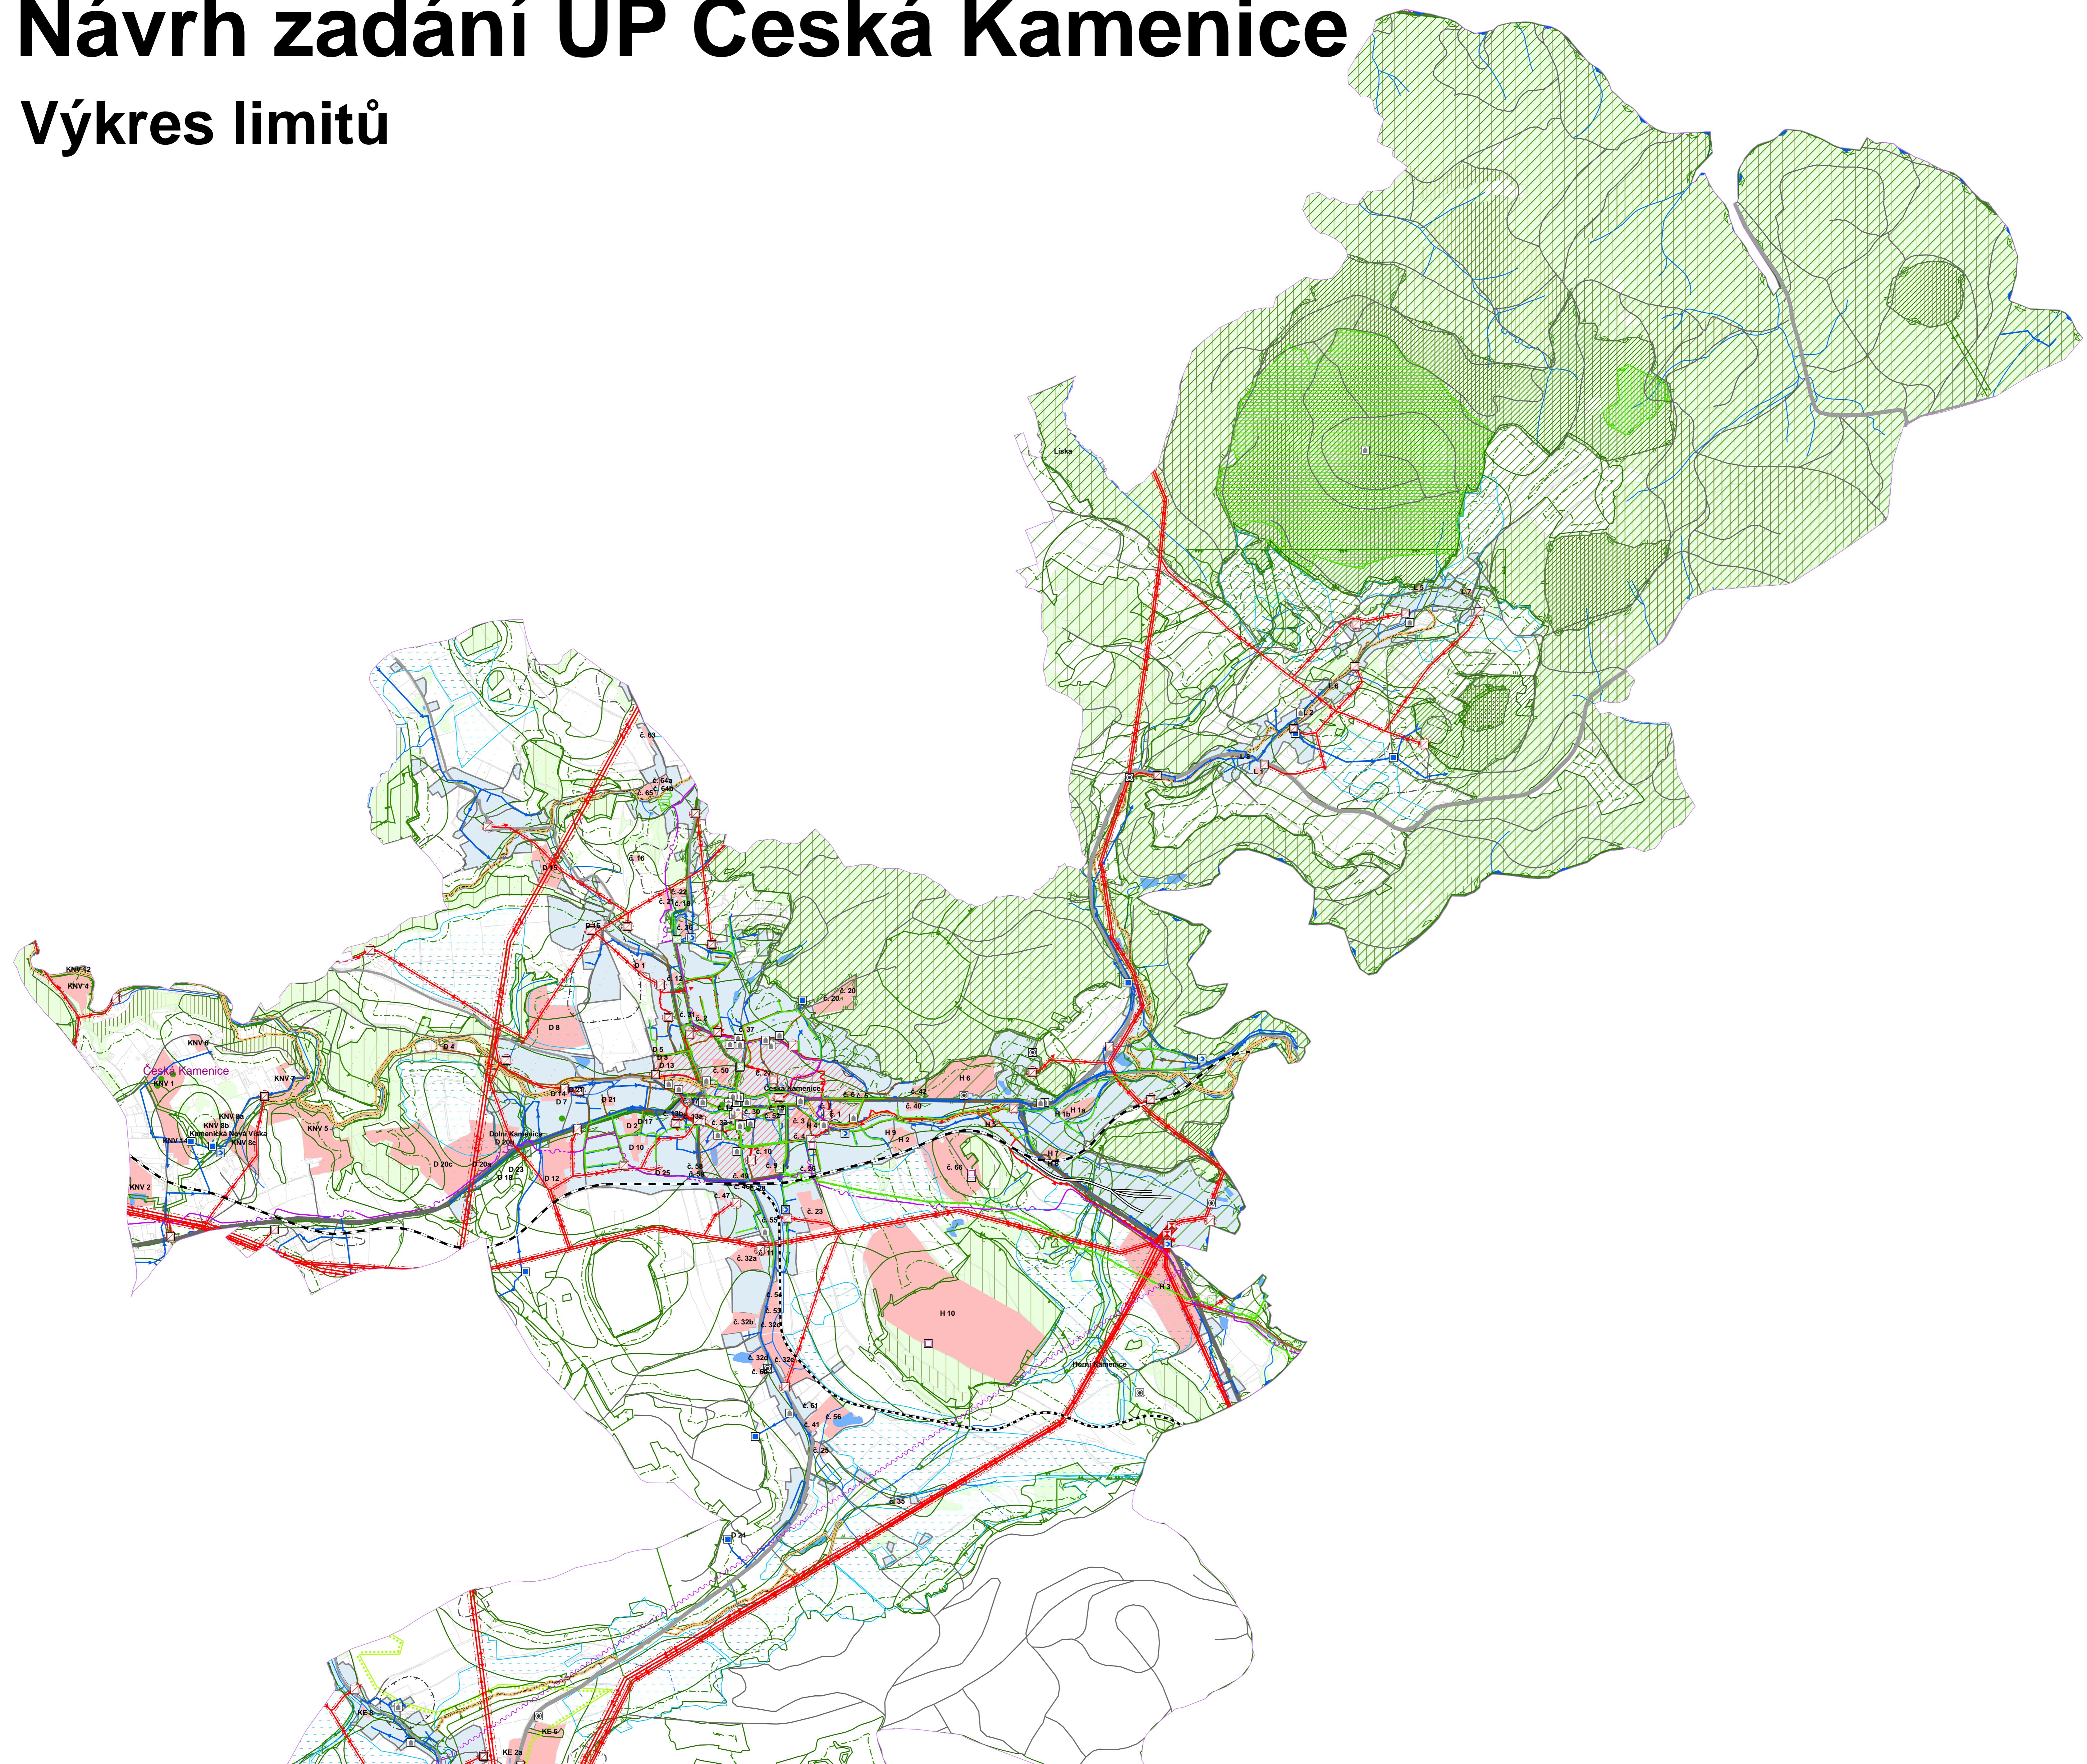

### LEGENDA

| HŘANICE, ZASTAVĚNÁ ŽEŽMI |  | OCHRANA KULTURNÍCH PAMÁTEK                           |   | OCHRANA PŘÍRODNÍCH PODMÍNEK ŽEŽMI                       |   | TECHNICKÁ INFRASTRUKTURA            |   | DOPRAVNÍ INFRASTRUKTURA |  |
|--------------------------|--|--|---|---|---|-------------------------------------|---|-------------------------|--|
| 1 zastavěné území        | 31 přírodní památka (PP)                                 | 5.1.106 6 městská památková zóna                     | 31 ochranné pásmo přírodní památky                      | 5.1.106 17 typický krajinný celek                       | 67 terapací stanice vodárenská              | 90 silnice I. třídy                 | 82 telekomunikační kabel                          |                         |  |
| hranice ORP Děčín        | 32 památný strom   | 5.1.106 7 II. pásmo vysokých nároků na ochranu       | 32 stromofádi, skupina stromů                           | 5.1.106 18 I. pásmo vysokých nároků na ochranu          | 67 opravna vody                             | 90 ochranné pásmo silnice I. třídy  | 82 ochranné pásmo komunikačního vedení podzemního |                         |  |
| hranice obce             | 33 skupina stromů  | 5.1.106 8 nemovitá kulturní památka                  | 33 lesy ochranné  | 5.1.106 19 II. pásmo vysokých nároků na ochranu         | 67 vodjem                                   | 91 silnice II. třídy                | 82 rádiové letecká trasa                          |                         |  |
| budova                   | 34 lesy zvláštěho určení                                 | 5.1.106 9 nemovitá kulturní památka                  | 34 lesy hospodářské                                     | 5.1.106 20 III. pásmo vysokých nároků na ochranu        | 67 vodjem zemní                             | 92 silnice III. třídy               |   |                         |  |
|                          | 35 Natura 2000 - evropsky významná lokalita              | 5.1.106 10 IV. pásmo vysokých nároků na ochranu      | 35 podzemní vodovod                                     | 3.4.102 35 CHOPAV - chráněná oblast akumulace vod       | 68 ochranné pásmo vodovodního řádu          | 93 místní a učební komunikace       |   |                         |  |
|                          | 36 lesy ochranné   | 5.1.106 11 V. pásmo vysokých nároků na ochranu       | 36 podzemní odvodnění                                   | 3.4.102 36 podobné odvodovací zařízení - hlivák odvodní | 69 COV - čistírna odpadních vod             | 94 železniční dráha celostátní      |   |                         |  |
|                          | 37 lesy zvláštěho určení                                 | 5.1.106 12 VI. pásmo vysokých nároků na ochranu      | 37 lesy skupinového vodovodu                            | 3.4.102 37 vodní zdroj skupinového vodovodu             | 70 dešťová retenční díra                    | 94 železniční dráha celostátní      |   |                         |  |
|                          | 38 lesy hospodářské                                      | 5.1.106 13 VII. pásmo vysokých nároků na ochranu     | 38 zdroj přírodní pitné vody                            | 3.4.102 38 zdroj přírodní pitné vody                    | 69 PČS - přečerpávací stanice odpadních vod | 95 železniční dráha regionální      |   |                         |  |
|                          | 39 plocha při okraji lesa s podmíněným využíváním - stav | 5.1.106 14 VIII. pásmo vysokých nároků na ochranu    | 39 PHO - pásmo hypogenné ochrany - vyhlášené            | 3.4.102 39 CHOPAV - chráněná oblast akumulace vod       | 70 stoka splaškové kanalizace               | 97 vlečka                           |   |                         |  |
|                          | 40 hraniční BPEJ   | 5.1.106 15 IX. pásmo vysokých nároků na ochranu      | 40 PHO - pásmo hypogenné ochrany - připravované k vyhl. | 3.4.102 40 plocha vodního toku                          | 70 stoka deštové kanalizace                 | 97 ochranné pásmo železniční vlečky |   |                         |  |
|                          | 41 podzemní vodovod                                      | 5.1.106 16 X. pásmo vysokých nároků na ochranu       | 41 OP vodní zdroje I. stupně                            | 3.4.102 41 vodní nádrž                                  | 70 stoka jednotné kanalizace                | 102 heliport                        |   |                         |  |
|                          | 42 podzemní odvodnění                                    | 5.1.106 17 XI. pásmo vysokých nároků na ochranu      | 42 OP vodní zdroje II. b - vnitřní                      | 3.4.102 42 podzemní vodovod                             | 70 stoka tlaková kanalizace                 |                                     |   |                         |  |
|                          | 43 plachta odvodnění                                     | 5.1.106 18 XII. pásmo vysokých nároků na ochranu     | 43 džerel přírodní pitné vody                           | 3.4.102 43 vodní akumulační nádrž                       | 70 stoka kanalizační nerozšířená            |                                     |   |                         |  |
|                          | 44 podzemní skupinového vodovodu                         | 5.1.106 19 XIII. pásmo vysokých nároků na ochranu    | 44 aktivní zóna zapárovového území                      | 3.4.102 44 OP vodního toku                              | 70 vodní transformovna                      |                                     |   |                         |  |
|                          | 45 zdroj přírodní pitné vody                             | 5.1.106 20 XIV. pásmo vysokých nároků na ochranu     | 45 aktivní zóna zapárovového území                      | 3.4.102 45 OP vodního toku                              | 72 transformovna                            |                                     |   |                         |  |
|                          | 46 PHO - pásmo hypogenné ochrany - vyhlášené             | 5.1.106 21 XV. pásmo vysokých nároků na ochranu      | 46 aktivní zóna zapárovového území                      | 3.4.102 46 podzemní vodovod                             | 72 rozvodna                                 |                                     |   |                         |  |
|                          | 47 PHO - pásmo hypogenné ochrany - připravované k vyhl.  | 5.1.106 22 XVI. pásmo vysokých nároků na ochranu     | 47 povrchový vodní tok                                  | 3.4.102 47 podzemní vodovod                             | 72 distributivní transformance              |                                     |   |                         |  |
|                          | 48 podzemní vodovod                                      | 5.1.106 23 XVII. pásmo vysokých nároků na ochranu    | 48 vodní nádrž  | 3.4.102 48 vodní nádrž                                  | 73 ochranné pásmo objektu na el. vedení     |                                     |   |                         |  |
|                          | 49 podzemní odvodnění                                    | 5.1.106 24 XVIII. pásmo vysokých nároků na ochranu   | 49 hraniční periodicitu povodně 5 let (Q5)              | 3.4.102 49 vodní nádrž                                  | 73 vedení vodovodního objektu na el. vedení |                                     |   |                         |  |
|                          | 50 podzemní odvodnění                                    | 5.1.106 25 XIX. pásmo vysokých nároků na ochranu     | 50 hraniční periodicitu povodně 10 let (Q10)            | 3.4.102 50 vodní nádrž                                  | 73 vedení vodovodního objektu na el. vedení |                                     |   |                         |  |
|                          | 51 podzemní odvodnění                                    | 5.1.106 26 XX. pásmo vysokých nároků na ochranu      | 50 hraniční periodicitu povodně 50 let (Q50)            | 3.4.102 51 vodní nádrž                                  | 73 vedení vodovodního objektu na el. vedení |                                     |   |                         |  |
|                          | 52 podzemní odvodnění                                    | 5.1.106 27 XXI. pásmo vysokých nároků na ochranu     | 50 hraniční periodicitu povodně 100 let (Q100)          | 3.4.102 52 vodní nádrž                                  | 73 vedení vodovodního objektu na el. vedení |                                     |   |                         |  |
|                          | 53 podzemní odvodnění                                    | 5.1.106 28 XXII. pásmo vysokých nároků na ochranu    | 51 aktivní zóna zapárovového území                      | 3.4.102 53 vodní nádrž                                  | 73 vedení vodovodního objektu na el. vedení |                                     |   |                         |  |
|                          | 54 podzemní odvodnění                                    | 5.1.106 29 XXIII. pásmo vysokých nároků na ochranu   | 52 podzemní vodovod                                     | 3.4.102 54 podzemní vodovod                             | 73 vedení vodovodního objektu na el. vedení |                                     |   |                         |  |
|                          | 55 podzemní odvodnění                                    | 5.1.106 30 XXIV. pásmo vysokých nároků na ochranu    | 53 území zvláštěho povodně pod vodním dilem             | 3.4.102 55 podzemní vodovod                             | 73 vedení vodovodního objektu na el. vedení |                                     |   |                         |  |
|                          | 56 podzemní odvodnění                                    | 5.1.106 31 XXV. pásmo vysokých nároků na ochranu     | 54 podzemní vodovod                                     | 3.4.102 56 podzemní vodovod                             | 73 vedení vodovodního objektu na el. vedení |                                     |   |                         |  |
|                          | 57 podzemní odvodnění                                    | 5.1.106 32 XXVI. pásmo vysokých nároků na ochranu    | 55 podzemní vodovod                                     | 3.4.102 57 podzemní vodovod                             | 73 vedení vodovodního objektu na el. vedení |                                     |   |                         |  |
|                          | 58 podzemní odvodnění                                    | 5.1.106 33 XXVII. pásmo vysokých nároků na ochranu   | 56 podzemní vodovod                                     | 3.4.102 58 podzemní vodovod                             | 73 vedení vodovodního objektu na el. vedení |                                     |   |                         |  |
|                          | 59 podzemní odvodnění                                    | 5.1.106 34 XXVIII. pásmo vysokých nároků na ochranu  | 57 podzemní vodovod                                     | 3.4.102 59 podzemní vodovod                             | 73 vedení vodovodního objektu na el. vedení |                                     |   |                         |  |
|                          | 60 podzemní odvodnění                                    | 5.1.106 35 XXIX. pásmo vysokých nároků na ochranu    | 58 podzemní vodovod                                     | 3.4.102 60 podzemní vodovod                             | 73 vedení vodovodního objektu na el. vedení |                                     |   |                         |  |
|                          | 61 podzemní odvodnění                                    | 5.1.106 36 XXX. pásmo vysokých nároků na ochranu     | 59 podzemní vodovod                                     | 3.4.102 61 podzemní vodovod                             | 73 vedení vodovodního objektu na el. vedení |                                     |   |                         |  |
|                          | 62 podzemní odvodnění                                    | 5.1.106 37 XXXI. pásmo vysokých nároků na ochranu    | 60 podzemní vodovod                                     | 3.4.102 62 podzemní vodovod                             | 73 vedení vodovodního objektu na el. vedení |                                     |   |                         |  |
|                          | 63 podzemní odvodnění                                    | 5.1.106 38 XXXII. pásmo vysokých nároků na ochranu   | 61 podzemní vodovod                                     | 3.4.102 63 podzemní vodovod                             | 73 vedení vodovodního objektu na el. vedení |                                     |   |                         |  |
|                          | 64 podzemní odvodnění                                    | 5.1.106 39 XXXIII. pásmo vysokých nároků na ochranu  | 62 podzemní vodovod                                     | 3.4.102 64 podzemní vodovod                             | 73 vedení vodovodního objektu na el. vedení |                                     |   |                         |  |
|                          | 65 podzemní odvodnění                                    | 5.1.106 40 XXXIV. pásmo vysokých nároků na ochranu   | 63 podzemní vodovod                                     | 3.4.102 65 podzemní vodovod                             | 73 vedení vodovodního objektu na el. vedení |                                     |   |                         |  |
|                          | 66 podzemní odvodnění                                    | 5.1.106 41 XXXV. pásmo vysokých nároků na ochranu    | 64 podzemní vodovod                                     | 3.4.102 66 podzemní vodovod                             | 73 vedení vodovodního objektu na el. vedení |                                     |   |                         |  |
|                          | 67 podzemní odvodnění                                    | 5.1.106 42 XXXVI. pásmo vysokých nároků na ochranu   | 65 podzemní vodovod                                     | 3.4.102 67 podzemní vodovod                             | 73 vedení vodovodního objektu na el. vedení |                                     |   |                         |  |
|                          | 68 podzemní odvodnění                                    | 5.1.106 43 XXXVII. pásmo vysokých nároků na ochranu  | 66 podzemní vodovod                                     | 3.4.102 68 podzemní vodovod                             | 73 vedení vodovodního objektu na el. vedení |                                     |   |                         |  |
|                          | 69 podzemní odvodnění                                    | 5.1.106 44 XXXVIII. pásmo vysokých nároků na ochranu | 67 podzemní vodovod                                     | 3.4.102 69 podzemní vodovod                             | 73 vedení vodovodního objektu na el. vedení |                                     |   |                         |  |
|                          | 70 podzemní odvodnění                                    | 5.1.106 45 XXXIX. pásmo vysokých nároků na ochranu   | 68 podzemní vodovod                                     | 3.4.102 70 podzemní vodovod                             | 73 vedení vodovodního objektu na el. vedení |                                     |   |                         |  |
|                          | 71 podzemní odvodnění                                    | 5.1.106 46 XXXX. pásmo vysokých nároků na ochranu    | 69 podzemní vodovod                                     | 3.4.102 71 podzemní vodovod                             | 73 vedení vodovodního objektu na el. vedení |                                     |   |                         |  |
|                          | 72 podzemní odvodnění                                    | 5.1.106 47 XXXI. pásmo vysokých nároků na ochranu    | 70 podzemní vodovod                                     | 3.4.102 72 podzemní vodovod                             | 73 vedení vodovodního objektu na el. vedení |                                     |   |                         |  |
|                          | 73 podzemní odvodnění                                    | 5.1.106 48 XXXII. pásmo vysokých nároků na ochranu   | 71 podzemní vodovod                                     | 3.4.102 73 podzemní vodovod                             | 73 vedení vodovodního objektu na el. vedení |                                     |   |                         |  |
|                          | 74 podzemní odvodnění                                    | 5.1.106 49 XXXIII. pásmo vysokých nároků na ochranu  | 72 podzemní vodovod                                     | 3.4.102 74 podzemní vodovod                             | 73 vedení vodovodního objektu na el. vedení |                                     |   |                         |  |
|                          | 75 podzemní odvodnění                                    | 5.1.106 50 XXXIV. pásmo vysokých nároků na ochranu   | 73 podzemní vodovod                                     | 3.4.102 75 podzemní vodovod                             | 73 vedení vodovodního objektu na el. vedení |                                     |   |                         |  |
|                          | 76 podzemní odvodnění                                    | 5.1.106 51 XXXV. pásmo vysokých nároků na ochranu    | 74 podzemní vodovod                                     | 3.4.102 76 podzemní vodovod                             | 73 vedení vodovodního objektu na el. vedení |                                     |   |                         |  |
|                          | 77 podzemní odvodnění                                    | 5.1.106 52 XXXVI. pásmo vysokých nároků na ochranu   | 75 podzemní vodovod                                     | 3.4.102 77 podzemní vodovod                             | 73 vedení vodovodního objektu na el. vedení |                                     |   |                         |  |
|                          | 78 podzemní odvodnění                                    | 5.1.106 53 XXXVII. pásmo vysokých nároků na ochranu  | 76 podzemní vodovod                                     | 3.4.102 78 podzemní vodovod                             | 73 vedení vodovodního objektu na el. vedení |                                     |   |                         |  |
|                          | 79 podzemní odvodnění                                    | 5.1.106 54 XXXVIII. pásmo vysokých nároků na ochranu | 77 podzemní vodovod                                     | 3.4.102 79 podzemní vodovod                             | 73 vedení vodovodního objektu na el. vedení |                                     |   |                         |  |
|                          | 80 podzemní odvodnění                                    | 5.1.106 55 XXXIX. pásmo vysokých nároků na ochranu   | 78 podzemní vodovod                                     | 3.4.102 80 podzemní vodovod                             | 73 vedení vodovodního objektu na el. vedení |                                     |   |                         |  |
|                          | 81 podzemní odvodnění                                    | 5.1.106 56 XXXX. pásmo vysokých nároků na ochranu    | 79 podzemní vodovod                                     | 3.4.102 81 podzemní vodovod                             | 73 vedení vodovodního objektu na el. vedení |                                     |   |                         |  |
|                          | 82 podzemní odvodnění                                    | 5.1.106 57 XXXI. pásmo vysokých nároků na ochranu    | 80 podzemní vodovod                                     | 3.4.102 82 podzemní vodovod                             | 73 vedení vodovodního objektu na el. vedení |                                     |   |                         |  |
|                          | 83 podzemní odvodnění                                    | 5.1.106 58 XXXII. pásmo vysokých nároků na ochranu   | 81 podzemní vodovod                                     | 3.4.102 83 podzemní vodovod                             | 73 vedení vodovodního objektu na el. vedení |                                     |   |                         |  |
|                          | 84 podzemní odvodnění                                    | 5.1.106 59 XXXIII                                    |   |   |   |                                     |   |                         |  |