


Návrh zadání ÚP Česká Kamenice

Problémový výkres

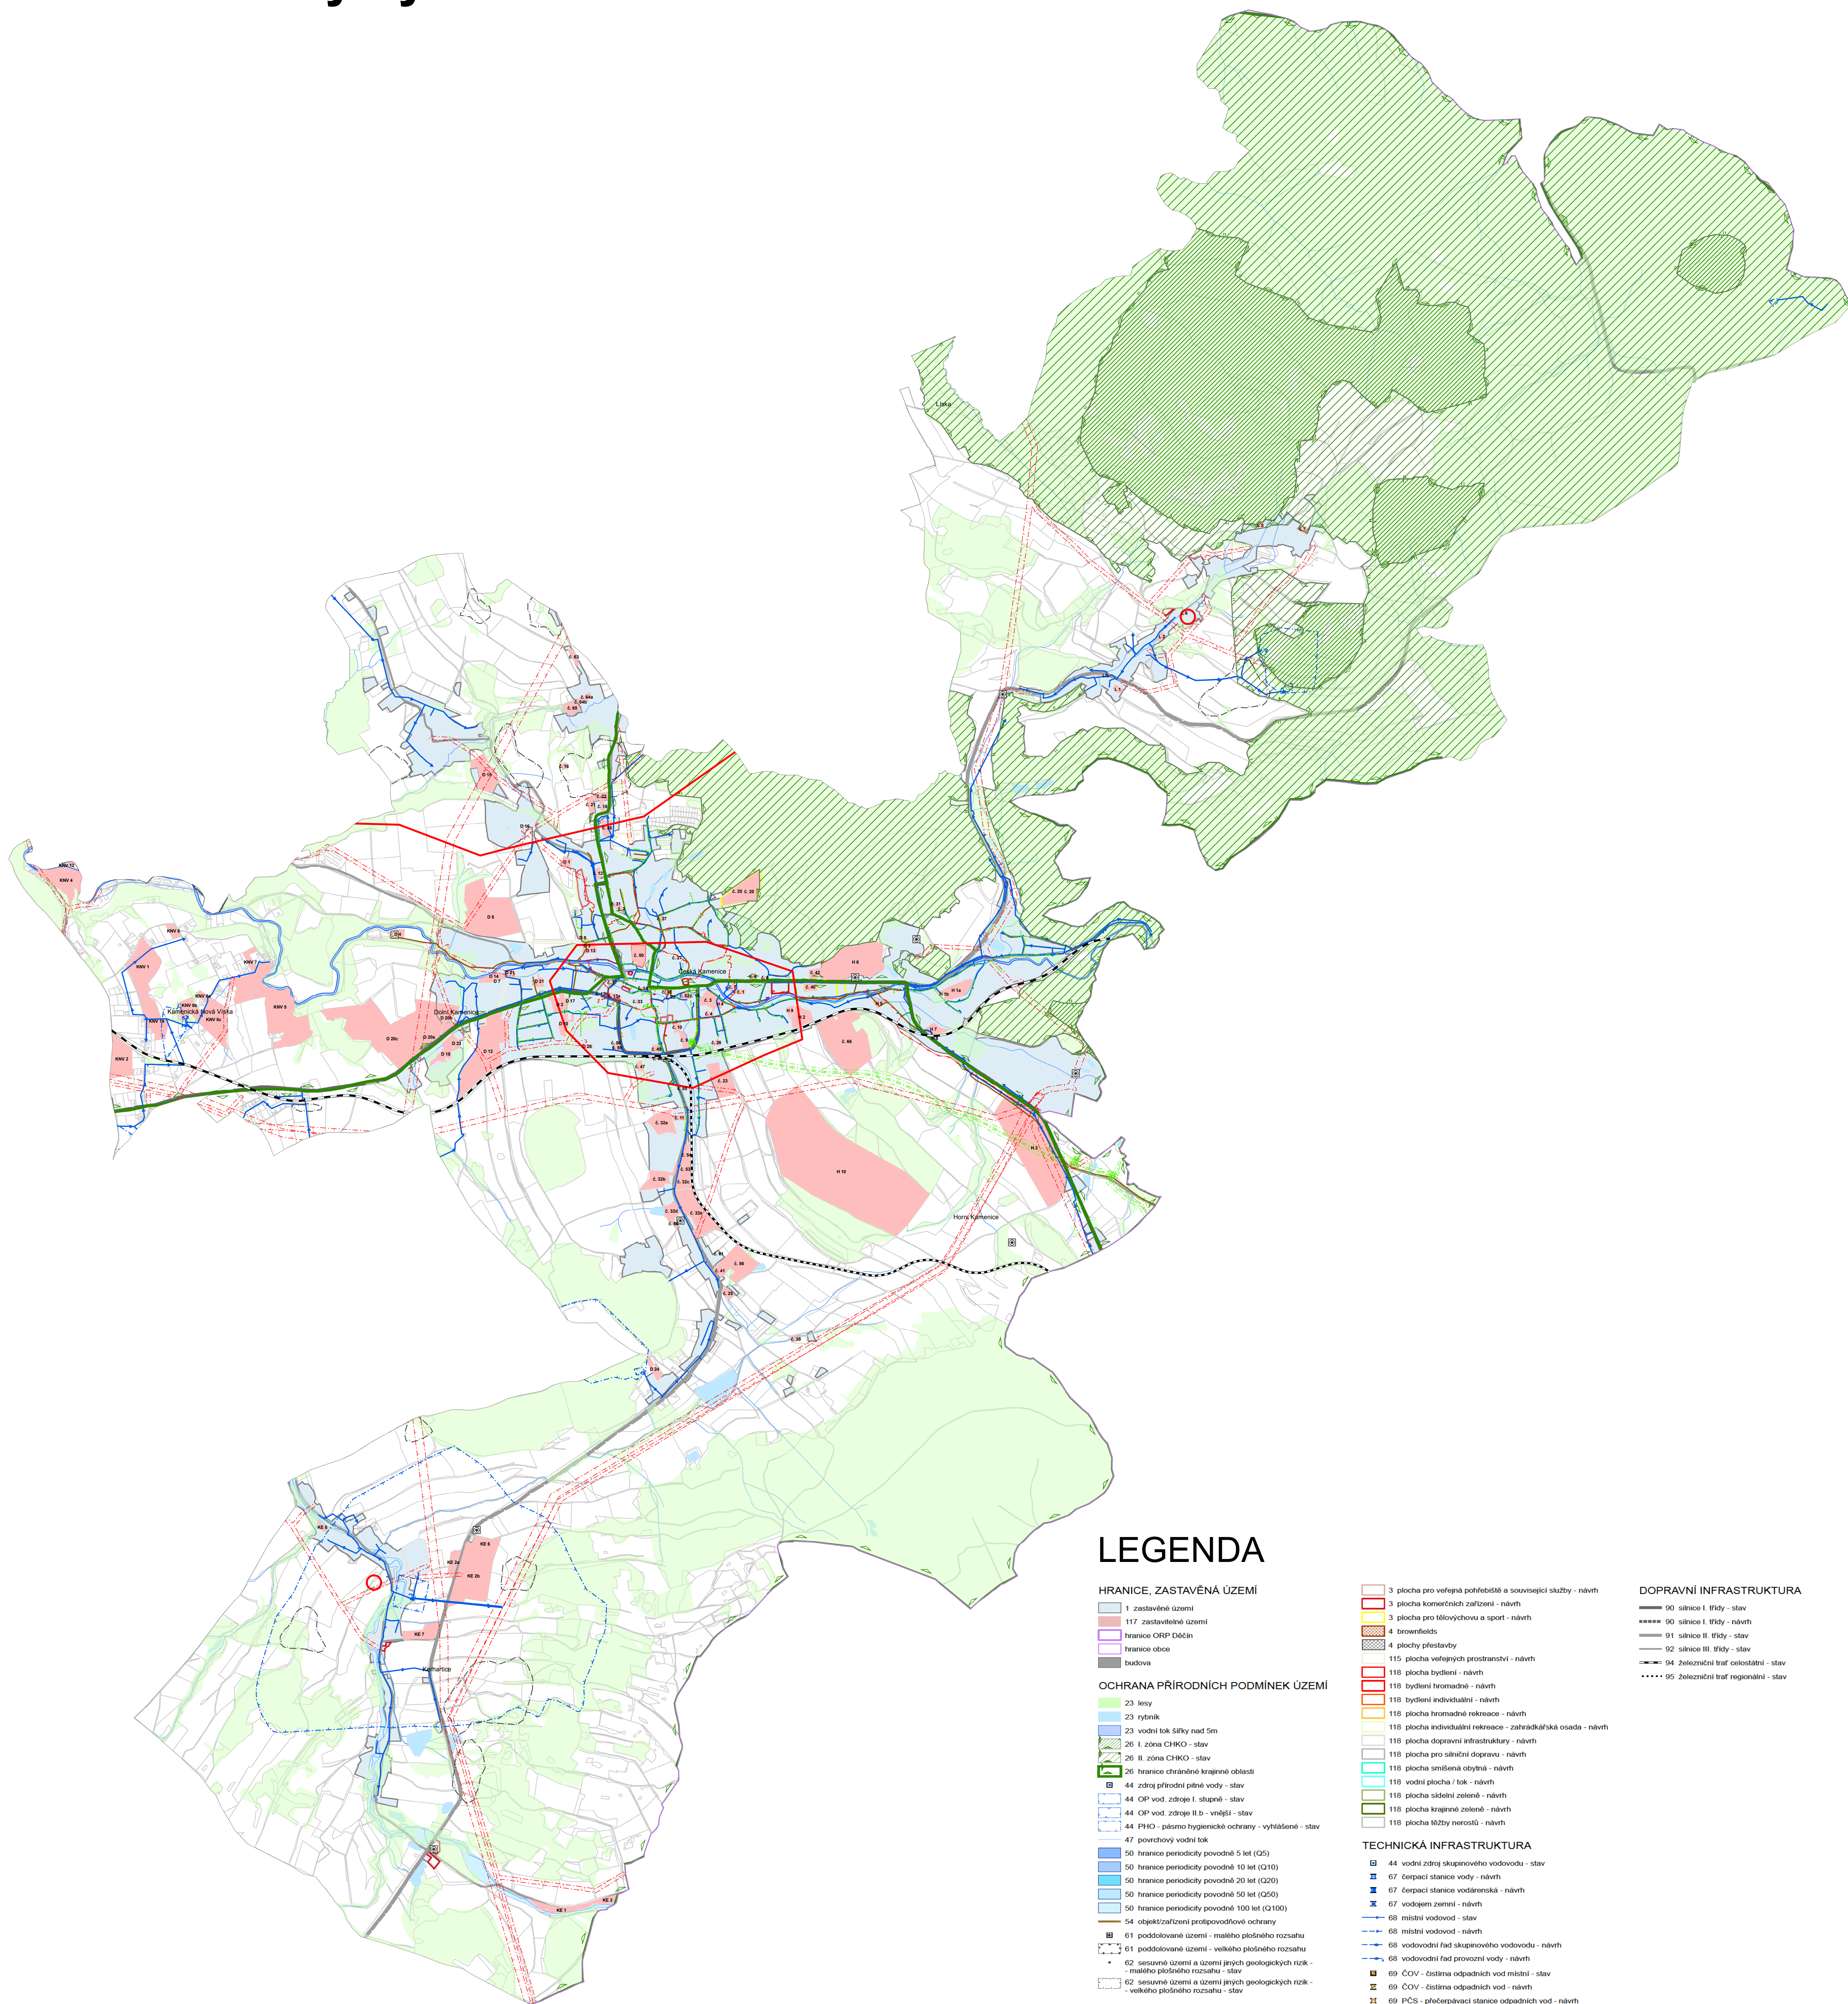

LEGENDA

HRANICE, ZASTAVĚNÁ ÚZEMÍ

- 1 zastavěné území
 - 117 zastavitelné území
 - hranice ORP Děčín
 - hranice obce
 - budova
- #### OCHRANA PŘÍRODNÍCH PODMÍNEK ÚZEMÍ
- 23 lesy
 - 23 rybník
 - 23 vodní tok silky nad 5m
 - 26 I. zóna CHKO - stav
 - 26 II. zóna CHKO - stav
 - 26 hranice chráněné krajinné oblasti
 - 44 zdroj přírodní pitné vody - stav
 - 44 OP vod. zdroje I. stupně - stav
 - 44 OP vod. zdroje II. b - vnější - stav
 - 44 PHO - pásmo hygienické ochrany - vyhlášené - stav
 - 47 povrchový vodní tok
 - 50 hranice periodicity povodně 5 let (Q5)
 - 50 hranice periodicity povodně 10 let (Q10)
 - 50 hranice periodicity povodně 20 let (Q20)
 - 50 hranice periodicity povodně 50 let (Q50)
 - 50 hranice periodicity povodně 100 let (Q100)
 - 54 objekt/zřízení protipovodňové ochrany
 - 61 poddolované území - malého plošného rozsahu
 - 62 sesuvné území a území jiných geologických rizik - malého plošného rozsahu - stav
 - 62 sesuvné území a území jiných geologických rizik - velkého plošného rozsahu - stav

OCHRANA ZDRAVÝCH A BEZPEČNÝCH ŽIVOTNÍCH PODMÍNEK

- 64 území ekologických rizik
- 85 skládka - stav
- 85 skládka - návrh

ZÁKLADNÍ FUNKČNÍ PLOCHY - NÁVRH

- 2 plocha výroby a skladování - návrh
- 2 plocha pro průmyslovou výrobu a sklady - návrh
- 2 plocha pro strobovu výrobu a výrobní služby - návrh
- 2 plocha pro specifické druhy výroby a skladování - návrh
- 3 plocha občanského vybavení - návrh
- 3 plocha veřejné vybavenosti - návrh

- 3 plocha pro veřejná pohřebiště a související služby - návrh
- 3 plocha komerčních zařízení - návrh
- 3 plocha pro tělovýchovu a sport - návrh
- 4 brownfields
- 4 plochy přestavby
- 115 plocha veřejných prostorů - návrh
- 118 plocha bydlení - návrh
- 118 bydlení hromadné - návrh
- 118 bydlení individuální - návrh
- 118 plocha hromadné rekreace - zahradkářská osada - návrh
- 118 plocha dopravní infrastruktury - návrh
- 118 plocha pro silniční dopravu - návrh
- 118 plocha smíšená obytná - návrh
- 118 vodní plocha / tok - návrh
- 118 plocha sdílené zeleně - návrh
- 118 plocha krajinné zeleně - návrh
- 118 plocha léžby nerostů - návrh

TECHNICKÁ INFRASTRUKTURA

- 44 vodní zdroj skupinového vodovodu - stav
- 67 čerpací stanice vody - návrh
- 67 čerpací stanice vodárenská - návrh
- 67 vodogam zemi - návrh
- 68 místní vodovod - stav
- 68 místní vodovod - návrh
- 68 vodovodní řad skupinového vodovodu - návrh
- 68 vodovodní řad provozní vody - návrh
- 69 ČOV - čistírna odpadních vod místní - stav
- 69 ČOV - čistírna odpadních vod - návrh
- 69 PCS - přečerpávací stanice odpadních vod - návrh
- 70 stoka spláskové kanalizace - stav
- 70 stoka dešťové kanalizace - stav
- 70 stoka jednotné kanalizace - stav
- 70 stoka tlakové kanalizace - stav
- 70 stoka kanalizační nerozlišená - stav
- 70 stoka spláskové kanalizace - návrh
- 70 stoka dešťové kanalizace - návrh
- 70 stoka tlakové kanalizace - návrh
- 70 kanalizační stoka nerozlišená - návrh
- 73 ochranné pásmo elektrického vedení
- 75 OP plynovodu VTL a VTL - stav
- 75 OP plynovodu STL a NTL - stav
- 75 bezpečnostní pásmo plynovodu nebo objektů na síti - stav

DOPRAVNÍ INFRASTRUKTURA

- 90 silnice I. třídy - stav
- 90 silnice I. třídy - návrh
- 91 silnice II. třídy - stav
- 92 silnice III. třídy - stav
- 94 železniční trať celostátní - stav
- 95 železniční trať regionální - stav