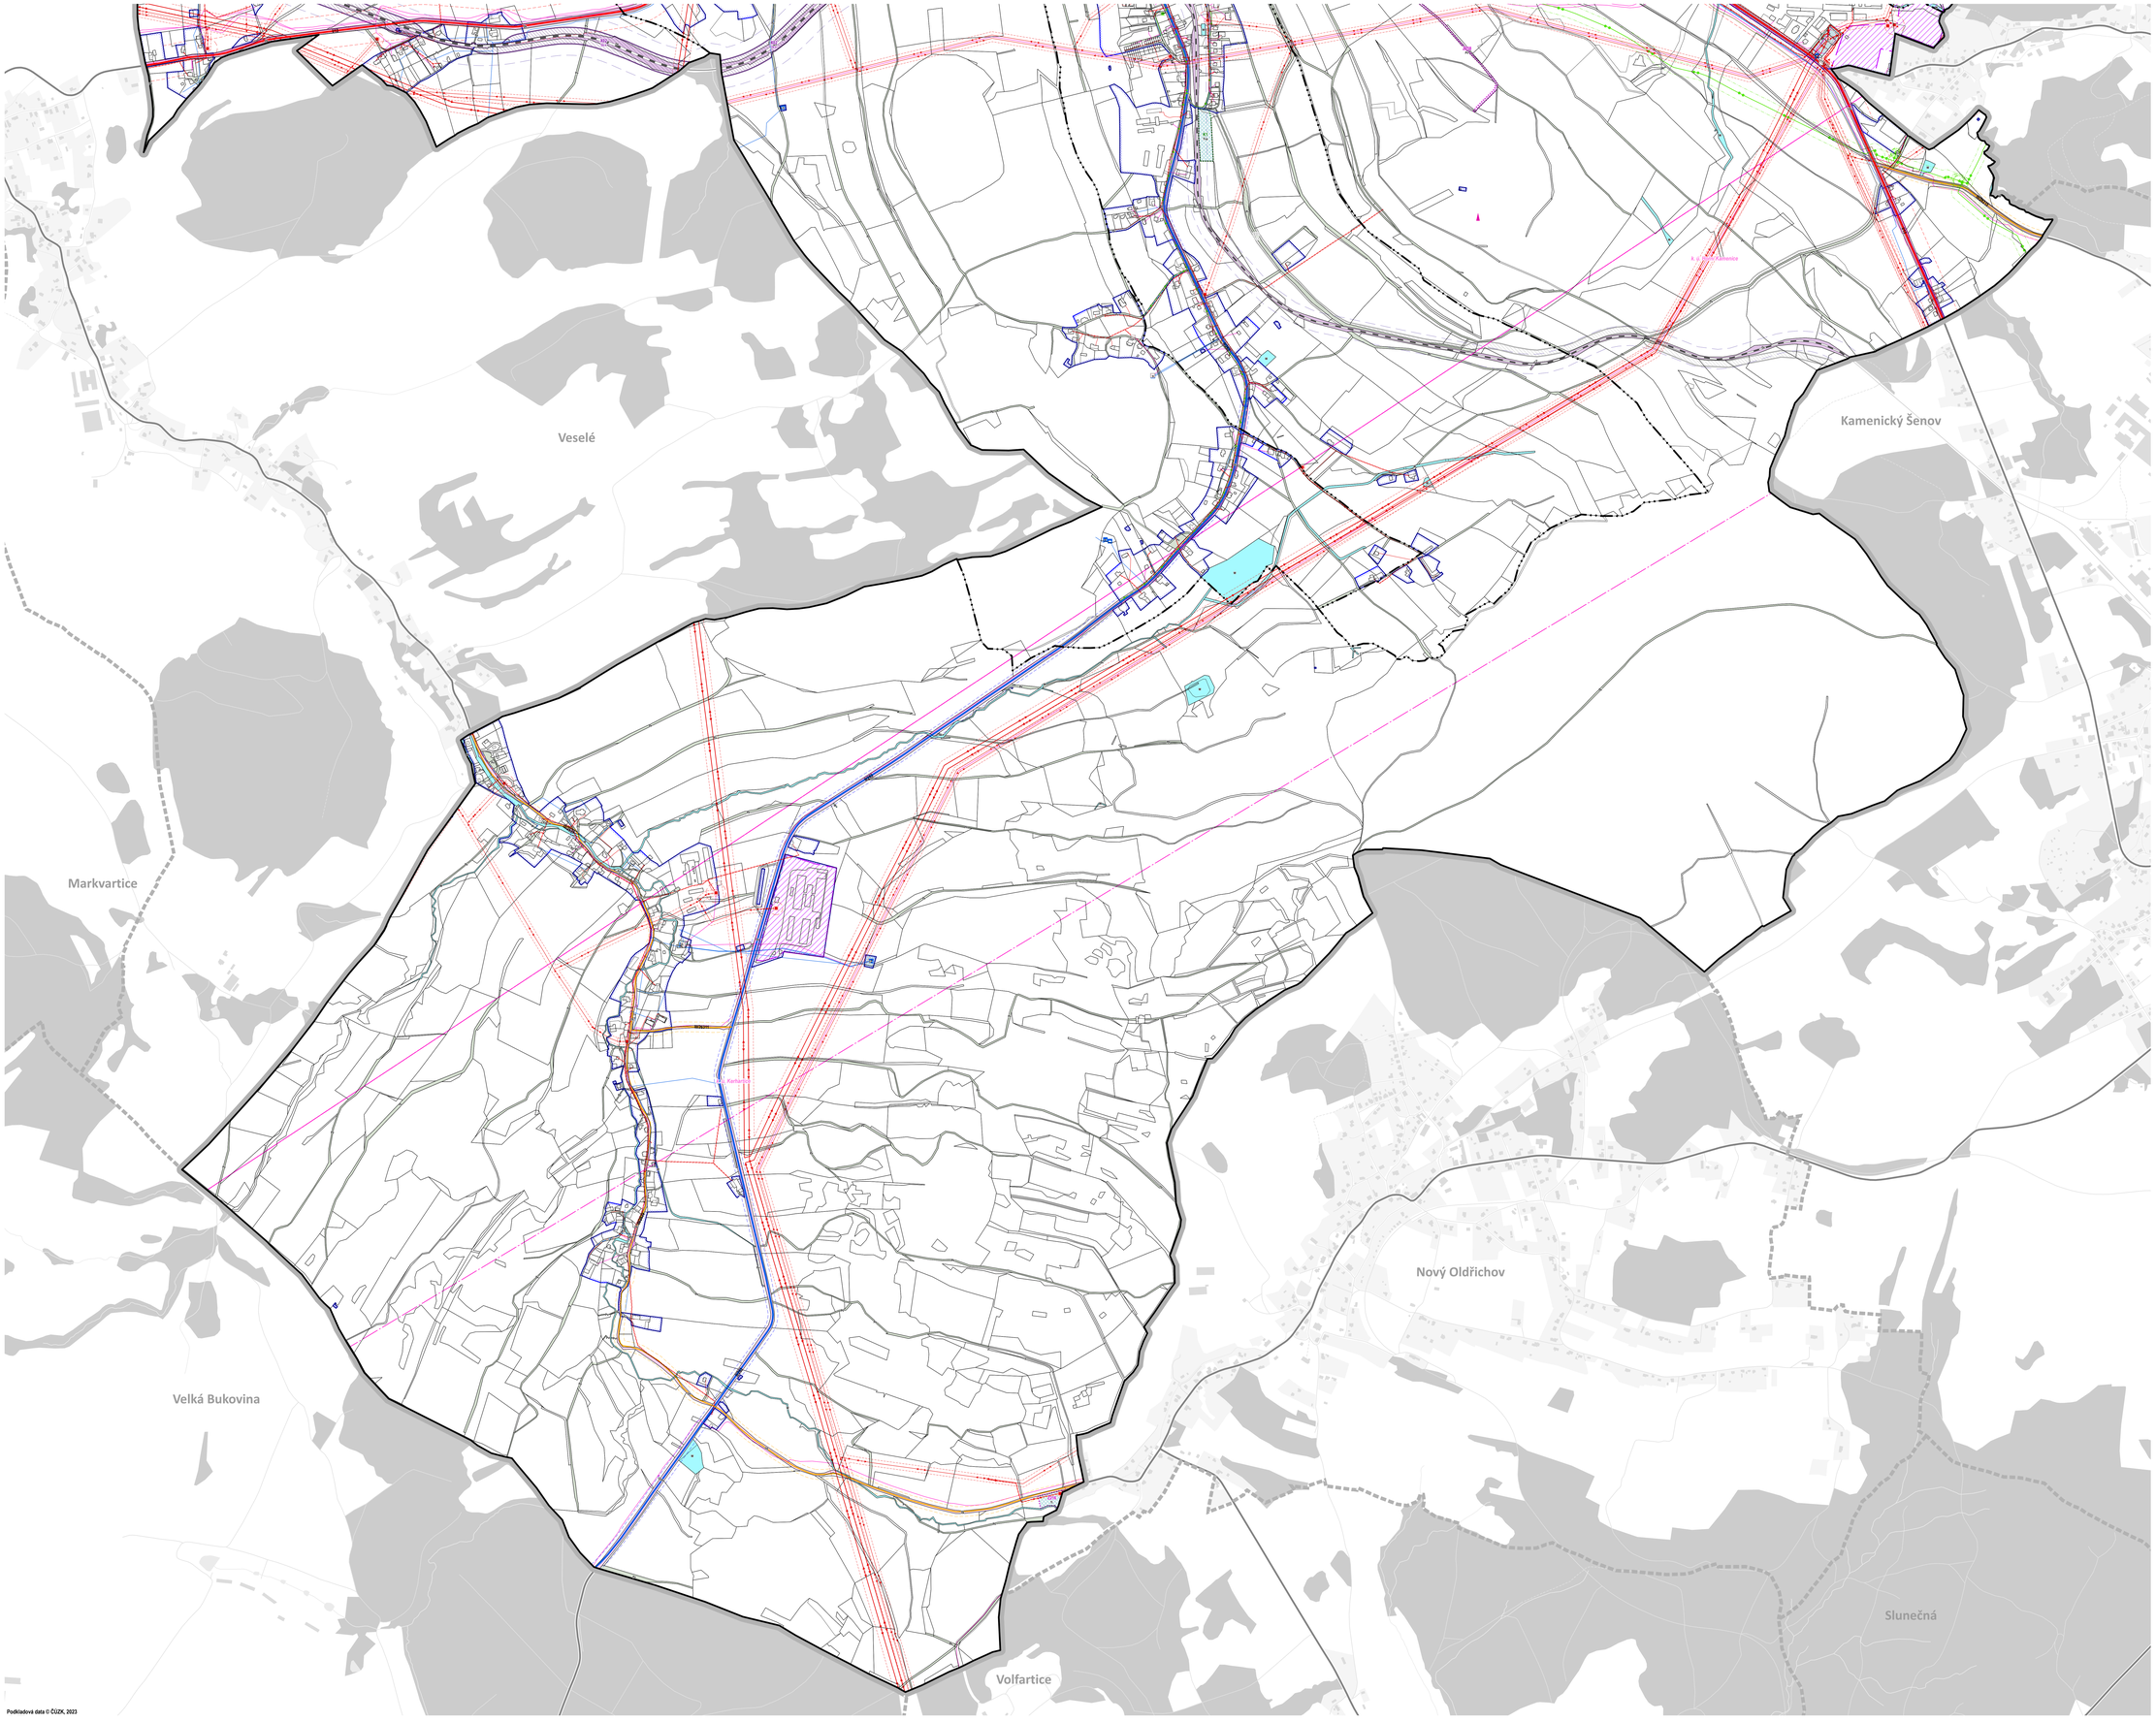

Podkladová data © ČÚZK, 2023

LEGENDA:

- hranice řešeného území
- hranice katastru
- hranice zastavěného území k 28. 2. 2023
- Z — zastavitelné plochy
- P — plochy přestavby
- K — plochy změn v krajině

PLOCHY S ROZDÍLNÝM ZPŮSOBEM VYUŽITÍ

plochy stabilizované	plochy změn (návrh)	územní rezervy	
Ti	Ti		plochy technické infrastruktury
	Ti-p		plochy technické infrastruktury - suchý poldr
Pv	Pv		plochy veřejných prostranství
Dz			plochy drážní dopravy
Ds	Ds		plochy silniční dopravy
W	W		plochy vodní a vodohospodářské

KORIDORY PRO UMÍSTĚNÍ VEDENÍ DOPRAVNÍ A TECHNICKÉ INFRASTRUKTURY

	Pv-k		koridor pro umístění cyklostezky
	Pv-k		koridor pro rozšíření pozemní komunikace
	Dz-k		koridor pro optimalizaci a zkapacitnění železnice

KONCEPCE DOPRAVY

stav	návrh	
		železniční trať - celostátní
		železniční trať - regionální
		ochranné pásmo železnice
		železniční vlečka
		silnice I. třídy
		ochranné pásmo silnice I. třídy
		silnice II. třídy
		ochranné pásmo silnice II. třídy
		silnice III. třídy
		ochranné pásmo silnice III. třídy
		okružní křižovatka

KONCEPCE TECHNICKÉ INFRASTRUKTURY

stav	návrh	
		vedení elektrické sítě VVN 110 kV
		vedení elektrické sítě VN 1-35 kV
		vedení elektrické sítě NN
		distribuční trafostanice
		rozvodna elektrické energie
		ostatní zařízení zpracování a distribuce el. energie
		vodní elektrárna
		ochranné pásmo elektrorozvodů
		ochranné pásmo objektů na vedení elektrické sítě
		fotovoltaická elektrárna
		vysokotlaký plynovod
		středotlaký plynovod
		nízkotlaký plynovod
		ochranné pásmo plynovodu
		ochranné pásmo objektu na plynovodu
		bezpečnostní pásmo plynovodu
		bezpečnostní pásmo objektu na plynovodu
		regulační / měřicí stanice VTL plynovodu
		ostatní zařízení na plynovodu
		vodovodní řad
		vodojem
		ostatní zařízení na vodovodním řadu
		kanalizace
		ochranné pásmo objektu na kanalizaci
		čistírna odpadních vod
		ostatní zařízení k odvádění a čištění odpad. vod/čerpací stanice
		radioreléová trasa
		kabelové komunikační vedení
		vysílač
		radiová stanice na RR trase
		základnová stanice
		blíže neurčená komunikační zařízení

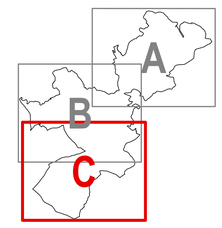

ZÁZNAM O ÚČINNOSTI

označení správního orgánu, který podobně změnu územního plánu vydal

Zastupitelstvo města Česká Kamenice

pořadové číslo podobné změny územního plánu

1

datum zhotovitelu rozdělení — *podpis správníkové zhotovitelu rozdělení podpis pořizovatele*

jméno a příjmení, funkce správníkové zhotovitelu rozdělení podpis pořizovatele

Mgr. Jan Papajanovský, starosta města Česká Kamenice

datum nabytí účinnosti podobné změny územního plánu

2. 4. 2024

0 — 1 750 — 3 500 — 7 000 — 10 500 — 14 000 m

ÚZEMNÍ PLÁN ČESKÁ KAMENICE
ÚPLNÉ ZNĚNÍ PO VYDÁNÍ ZMĚNY č. 1

název výkresu — *číslo výkresu*

VÝKRES KONCEPCE VEŘEJNÉ INFRASTRUKTURY — **I.3**

zadavatel

Město Česká Kamenice, Náměstí Míru 219, 407 21 Česká Kamenice

pořizovatel

Městský úřad Česká Kamenice, Náměstí Míru 219, 407 21 Česká Kamenice

zpracovatel Územního plánu Česká Kamenice

HaskoningDHV Czech Republic, spol. s r.o., Ing. arch. Mgr. Monika Boháčová, Ing. arch. Karel Bařinka

zpracovatel Změny č. 1 Územního plánu Česká Kamenice a Úplného znění Územního plánu Česká Kamenice po vydání Změny č. 1

doc. Ing. arch. Veronika Šindlerová, Ph.D., Kettnerova 2005/14, 155 00 Praha – Slodůlky

zodpovědný projektant Změny č. 1 Územního plánu Česká Kamenice a Úplného znění Územního plánu Česká Kamenice po vydání Změny č. 1

doc. Ing. arch. Veronika Šindlerová, Ph.D., autorizovaná architektka ČKA č. 04 019

datum autorizačního rozdělení — *podpis autorizované osoby*

zpracovatelský tým

doc. Ing. arch. Veronika Šindlerová, Ph.D., Ing. Václav Hoffman

datum — *měřítko*

březen 2024 — 1 : 5 000