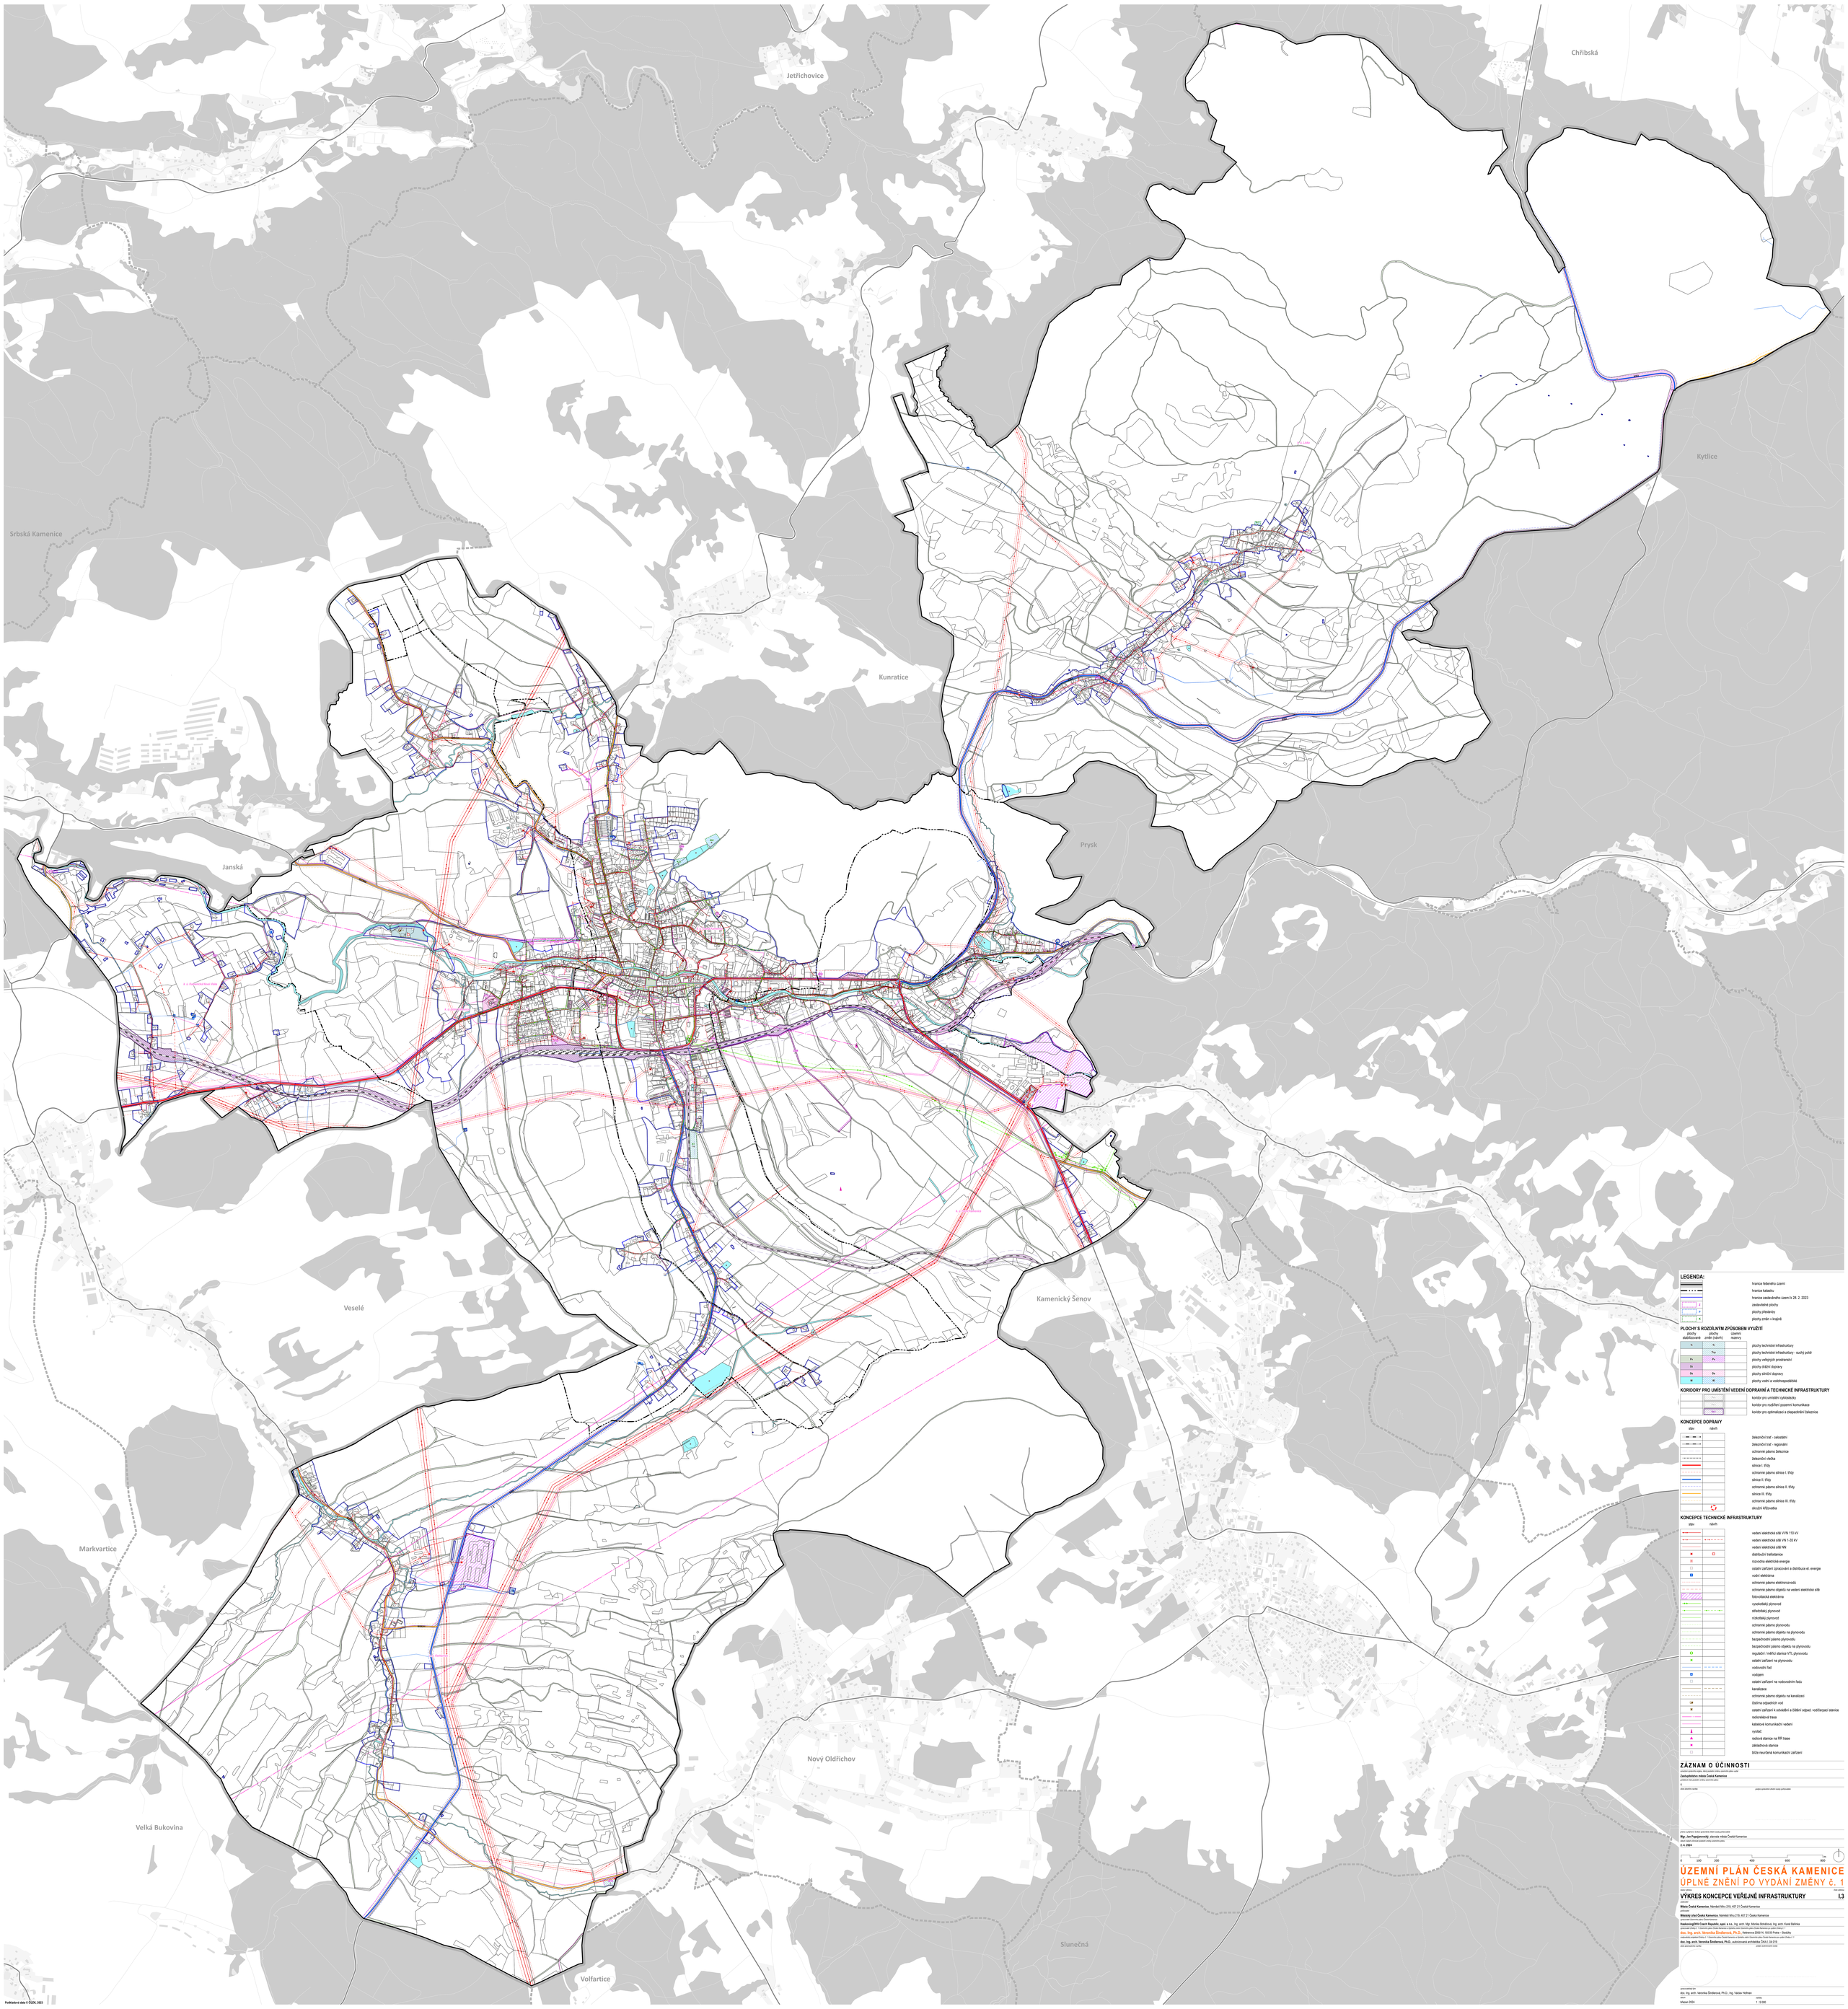

LEGENDA:

- hranice řešeného území
- hranice katastru
- hranice zastavěného území k 28. 2. 2023
- zastavitelné plochy
- plochy přestavby
- plochy změn v krajině

PLOCHY S ROZDÍLNÝM ZPŮSOBEM VYUŽITÍ

plochy stabilizované	plochy změn (návrh)	územní rezervy	
TI	TI		plochy technické infrastruktury
	TIa		plochy technické infrastruktury - suchý polder
PV	PV		plochy veřejných prostranství
DŽ			plochy drážní dopravy
DS	PK		plochy silniční dopravy
W	W		plochy vodní a vodohospodářské

KORIDORY PRO UMÍSTĚNÍ VEDENÍ DOPRAVNÍ A TECHNICKÉ INFRASTRUKTURY

- koridor pro umístění cyklostezky
- koridor pro rozšíření pozemní komunikace
- koridor pro optimalizaci a zkapacitnění železnice

KONCEPCE DOPRAVY

stav	návrh	
		železniční trať - celostátní
		železniční trať - regionální
		ochranné pásmo železnice
		železniční vlečka
		silnice I. třídy
		ochranné pásmo silnice I. třídy
		silnice II. třídy
		ochranné pásmo silnice II. třídy
		silnice III. třídy
		ochranné pásmo silnice III. třídy
		okružní křižovatka

KONCEPCE TECHNICKÉ INFRASTRUKTURY

stav	návrh	
		vedení elektrické sítě VVN 110 kV
		vedení elektrické sítě VN 1-35 kV
		vedení elektrická sítě NN
		distribuční trafostanice
		rozvodná elektrické energie
		ostatní zařízení zpracování a distribuce el. energie
		vodní elektrárna
		ochranné pásmo elektronovodu
		ochranné pásmo objektu na vedení elektrické sítě
		fotovoltaická elektrárna
		vysokotlaký plynovod
		středotlaký plynovod
		nízkotlaký plynovod
		ochranné pásmo plynovodu
		ochranné pásmo objektu na plynovodu
		bezpečnostní pásmo plynovodu
		bezpečnostní pásmo objektu na plynovodu
		regulační / měřící stanice VTL plynovodu
		ostatní zařízení na plynovodu
		vodovodní řad
		vodojem
		ostatní zařízení na vodovodním řadu
		kanalizace
		ochranné pásmo objektu na kanalizaci
		čistírna odpadních vod
		ostatní zařízení k odvádění a čištění odpad. vod/čerpací stanice
		radiolinková trasa
		kabelová komunikační vedení
		vysílač
		radiová stanice na RR trase
		základnová stanice
		bílá neurčená komunikační zařízení

ZÁZNAM O ÚČINNOSTI

„Vydáno na základě rozhodnutí zastupitelstva obce, orgánu ...."

Zastupitelstvo města Česká Kamenice

usnesením číslo ..... pod bodem ..... zasedání zastupitelstva města

dne ..... pečeť

podpis oprávněné osoby zastupující obec

Místo, datum, lhůta oznámení o vydání nového zastupitelstvu obce

Mgr. Jan Papajoanovský, starosta města Česká Kamenice

podpis oprávněné osoby zastupující obec

4. 4. 2024

0 100 200 400 600 800

ÚZEMNÍ PLÁN ČESKÁ KAMENICE

ÚPLNÉ ZNĚNÍ PO VYDÁNÍ ZMĚNY č. 1

VÝKRES KONCEPCE VEŘEJNÉ INFRASTRUKTURY

číslo výkresu: **I.3**

zadavatel:
Město Česká Kamenice, Náměstí Míru 219, 407 21 Česká Kamenice

pořizovatel:
Městský úřad Česká Kamenice, Náměstí Míru 219, 407 21 Česká Kamenice
odbor výstavby, oddělení územního plánování

AtelierongDWG Czech Republic, spol. s r.o., Ing. arch. Mgr. Monika Boháčová, Ing. arch. Karel Bařinka
zpracovatel části I. – Textová část, grafická část výkresů a grafická část Zásad Územního rozvoje ve znění Změny č. 1

doc. Ing. arch. Veronika Šindlerová, Ph.D., Kettnerova 2009/14, 150 00 Praha – Smíchov
zpracovatel části II. – Odůvodnění Změny č. 1 Územního plánu České Kamenice a grafická část Zásad Územního rozvoje ve znění Změny č. 1

doc. Ing. arch. Veronika Šindlerová, Ph.D., autorizovaný architekt ČKAA č. 04 219
jméno, příjmení a číslo autorizovaného architekta ..... podpis autorizovaného architekta

spolupracovali:
doc. Ing. arch. Veronika Šindlerová, Ph.D., Ing. Václav Hofman

datum: listopad 2024 | měřítko: 1 : 5 000

Podkladová data © ČÚZK, 2023