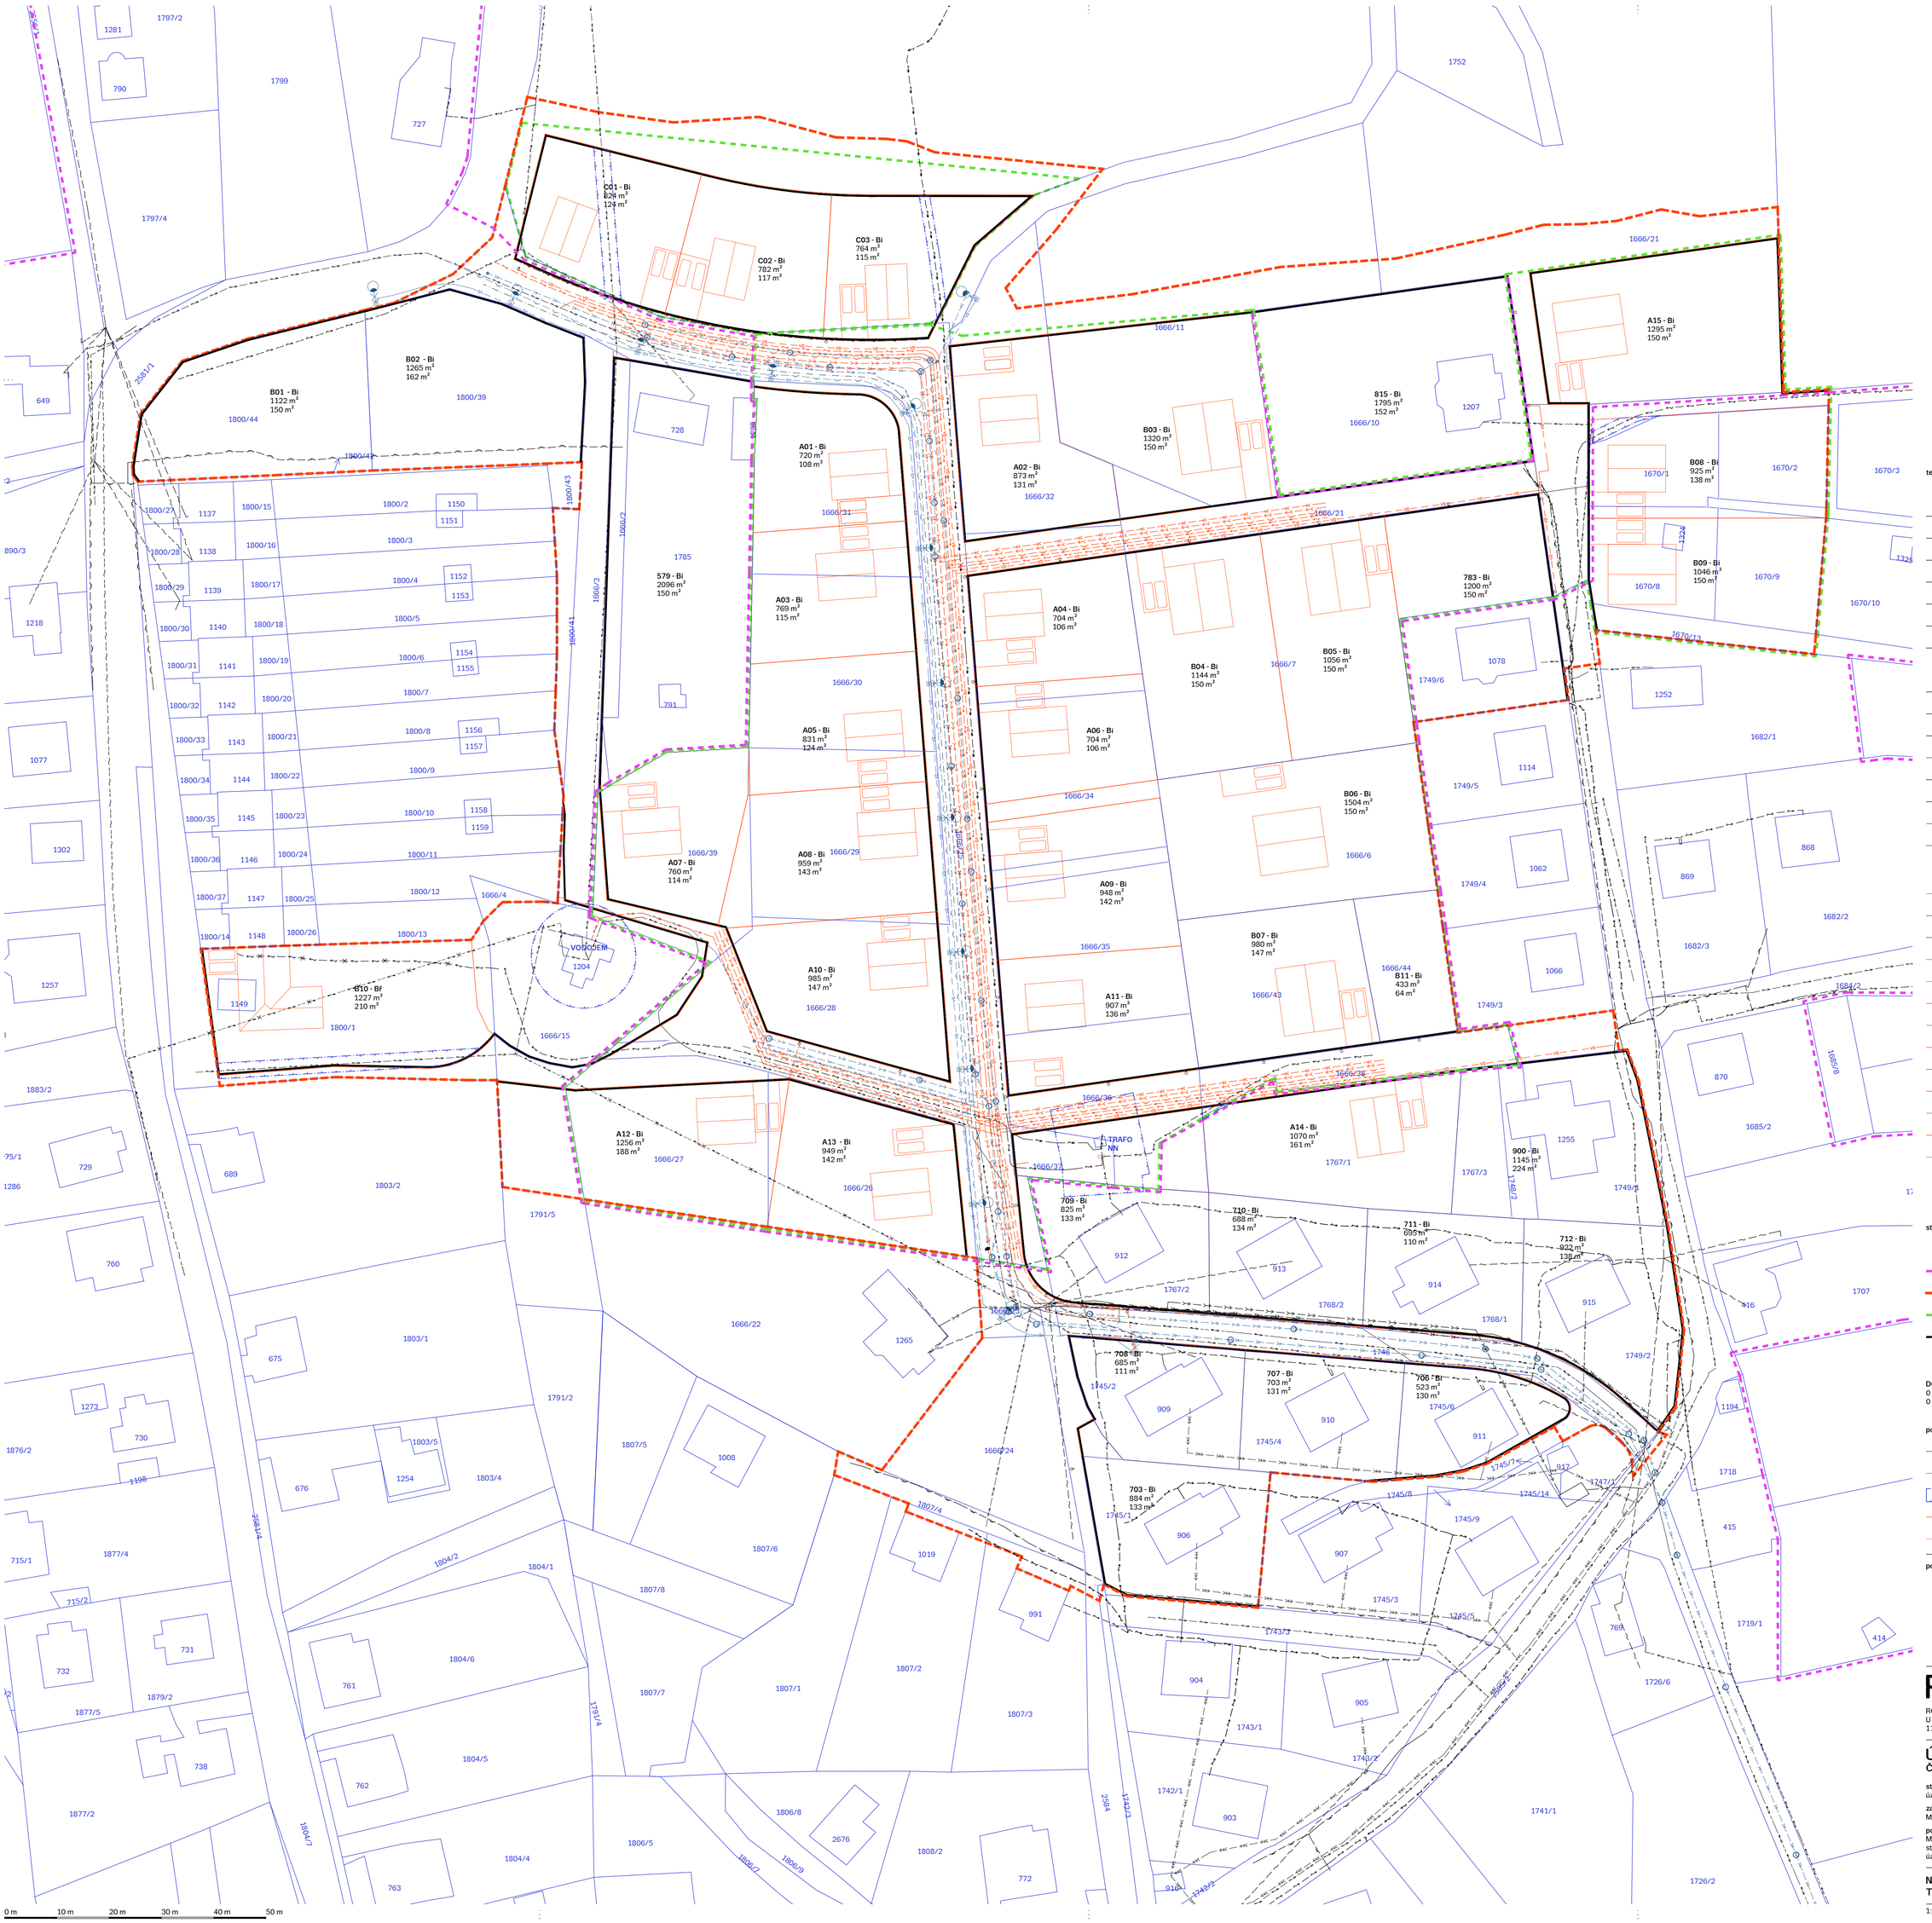

technická infrastruktura:

stávající a projektované sítě technické infrastruktury

- podzemní metalické vedení, CETIN a.s.
- nadzemní vedení, CETIN a.s.
- nadzemní elektrické vedení NN do 1 kV, ČEZ Distribuce, a.s.
- podzemní elektrické vedení NN do 1 kV, ČEZ Distribuce, a.s.
- podzemní elektrické vedení VN do 35 kV, ČEZ Distribuce, a.s.
- plynovodní potrubí NTL, GridServices, s.r.o.
- plynovodní potrubí STL, GridServices, s.r.o.
- podzemní vedení veřejného osvětlení, město Česká Kamenice
- dešťová kanalizace, město Česká Kamenice
- splašková kanalizace, město Česká Kamenice
- kanalizace jednotná, Severočeské vodovody a kanalizace, a.s.
- surová voda, Severočeské vodovody a kanalizace, a.s.
- přívodní vodovod, Severočeské vodovody a kanalizace, a.s.
- vodovodní řád, Severočeské vodovody a kanalizace, a.s.
- splašková kanalizace dle projektu
- dešťová kanalizace dle projektu

navrhované sítě technické infrastruktury

- vodovodní řád – návrh
- vodovodní řád dle projektu – ke změně
- přívodní vodovod – ke zrušení
- splašková kanalizace – návrh
- splašková kanalizace dle projektu – ke změně
- dešťová kanalizace – návrh
- dešťová kanalizace dle projektu – ke změně
- podzemní elektrické vedení NN do 1kV – návrh
- podzemní elektrické vedení NN do 1kV – ke zrušení
- plynovod – návrh
- plynovod dle projektu – ke změně
- podzemní kabelové vedení – návrh
- podzemní kabelové vedení dle projektu – ke změně
- vzorové umístění lamp veřejného osvětlení
- lampy veřejného osvětlení dle projektu – ke změně

struktura území:

členění území

- hranice zastavěného území
- hranice zájmového území
- hranice řešeného území územní studie dle ÚP Česká Kamenice
- uliční čára vymezující stavební blok

identifikace prvku

D01 - Bi — id. pozemku k zastavění a jeho využití
0 m² — plocha pozemku
0 m² — max. zastavitelnost nadzemními stavbami

podkladní a informativní jevy:

- stávající parcelace
- rušená parcelace, hranice více parcel 1 vlastníka
- ochranné pásmo / vodojemu / trafostanice NN / inženýrských sítí
- nově navržená parcelace
- ilustrace možného řešení pozemku

poznámky:

souřadnicový systém: S-JTSK

0 m 10 m 20 m 30 m 40 m 50 m

RCNKSK s.r.o.
U Lužického semináře 26
118 00 Praha – Malá Strana
rcnksk@rcnksk.com
+420 605 875 464
www.rcnksk.com

Územní studie Skalka
Česká Kamenice

stupeň:
územní studie

zadavatel:
Město Česká Kamenice

pořizovatel:
Magistrát města Děčín, odbor stavební úřad, oddělení Úřad územního plánování

hl. architekt:
MgA. Jan Říčný
MgA. Filip Kosek

vypracovali:
Ing. arch. Petr Müller

N.4
Technická infrastruktura

1:500 10× A4 (840 × 742,5 mm) rev. 00 4.8.2021