


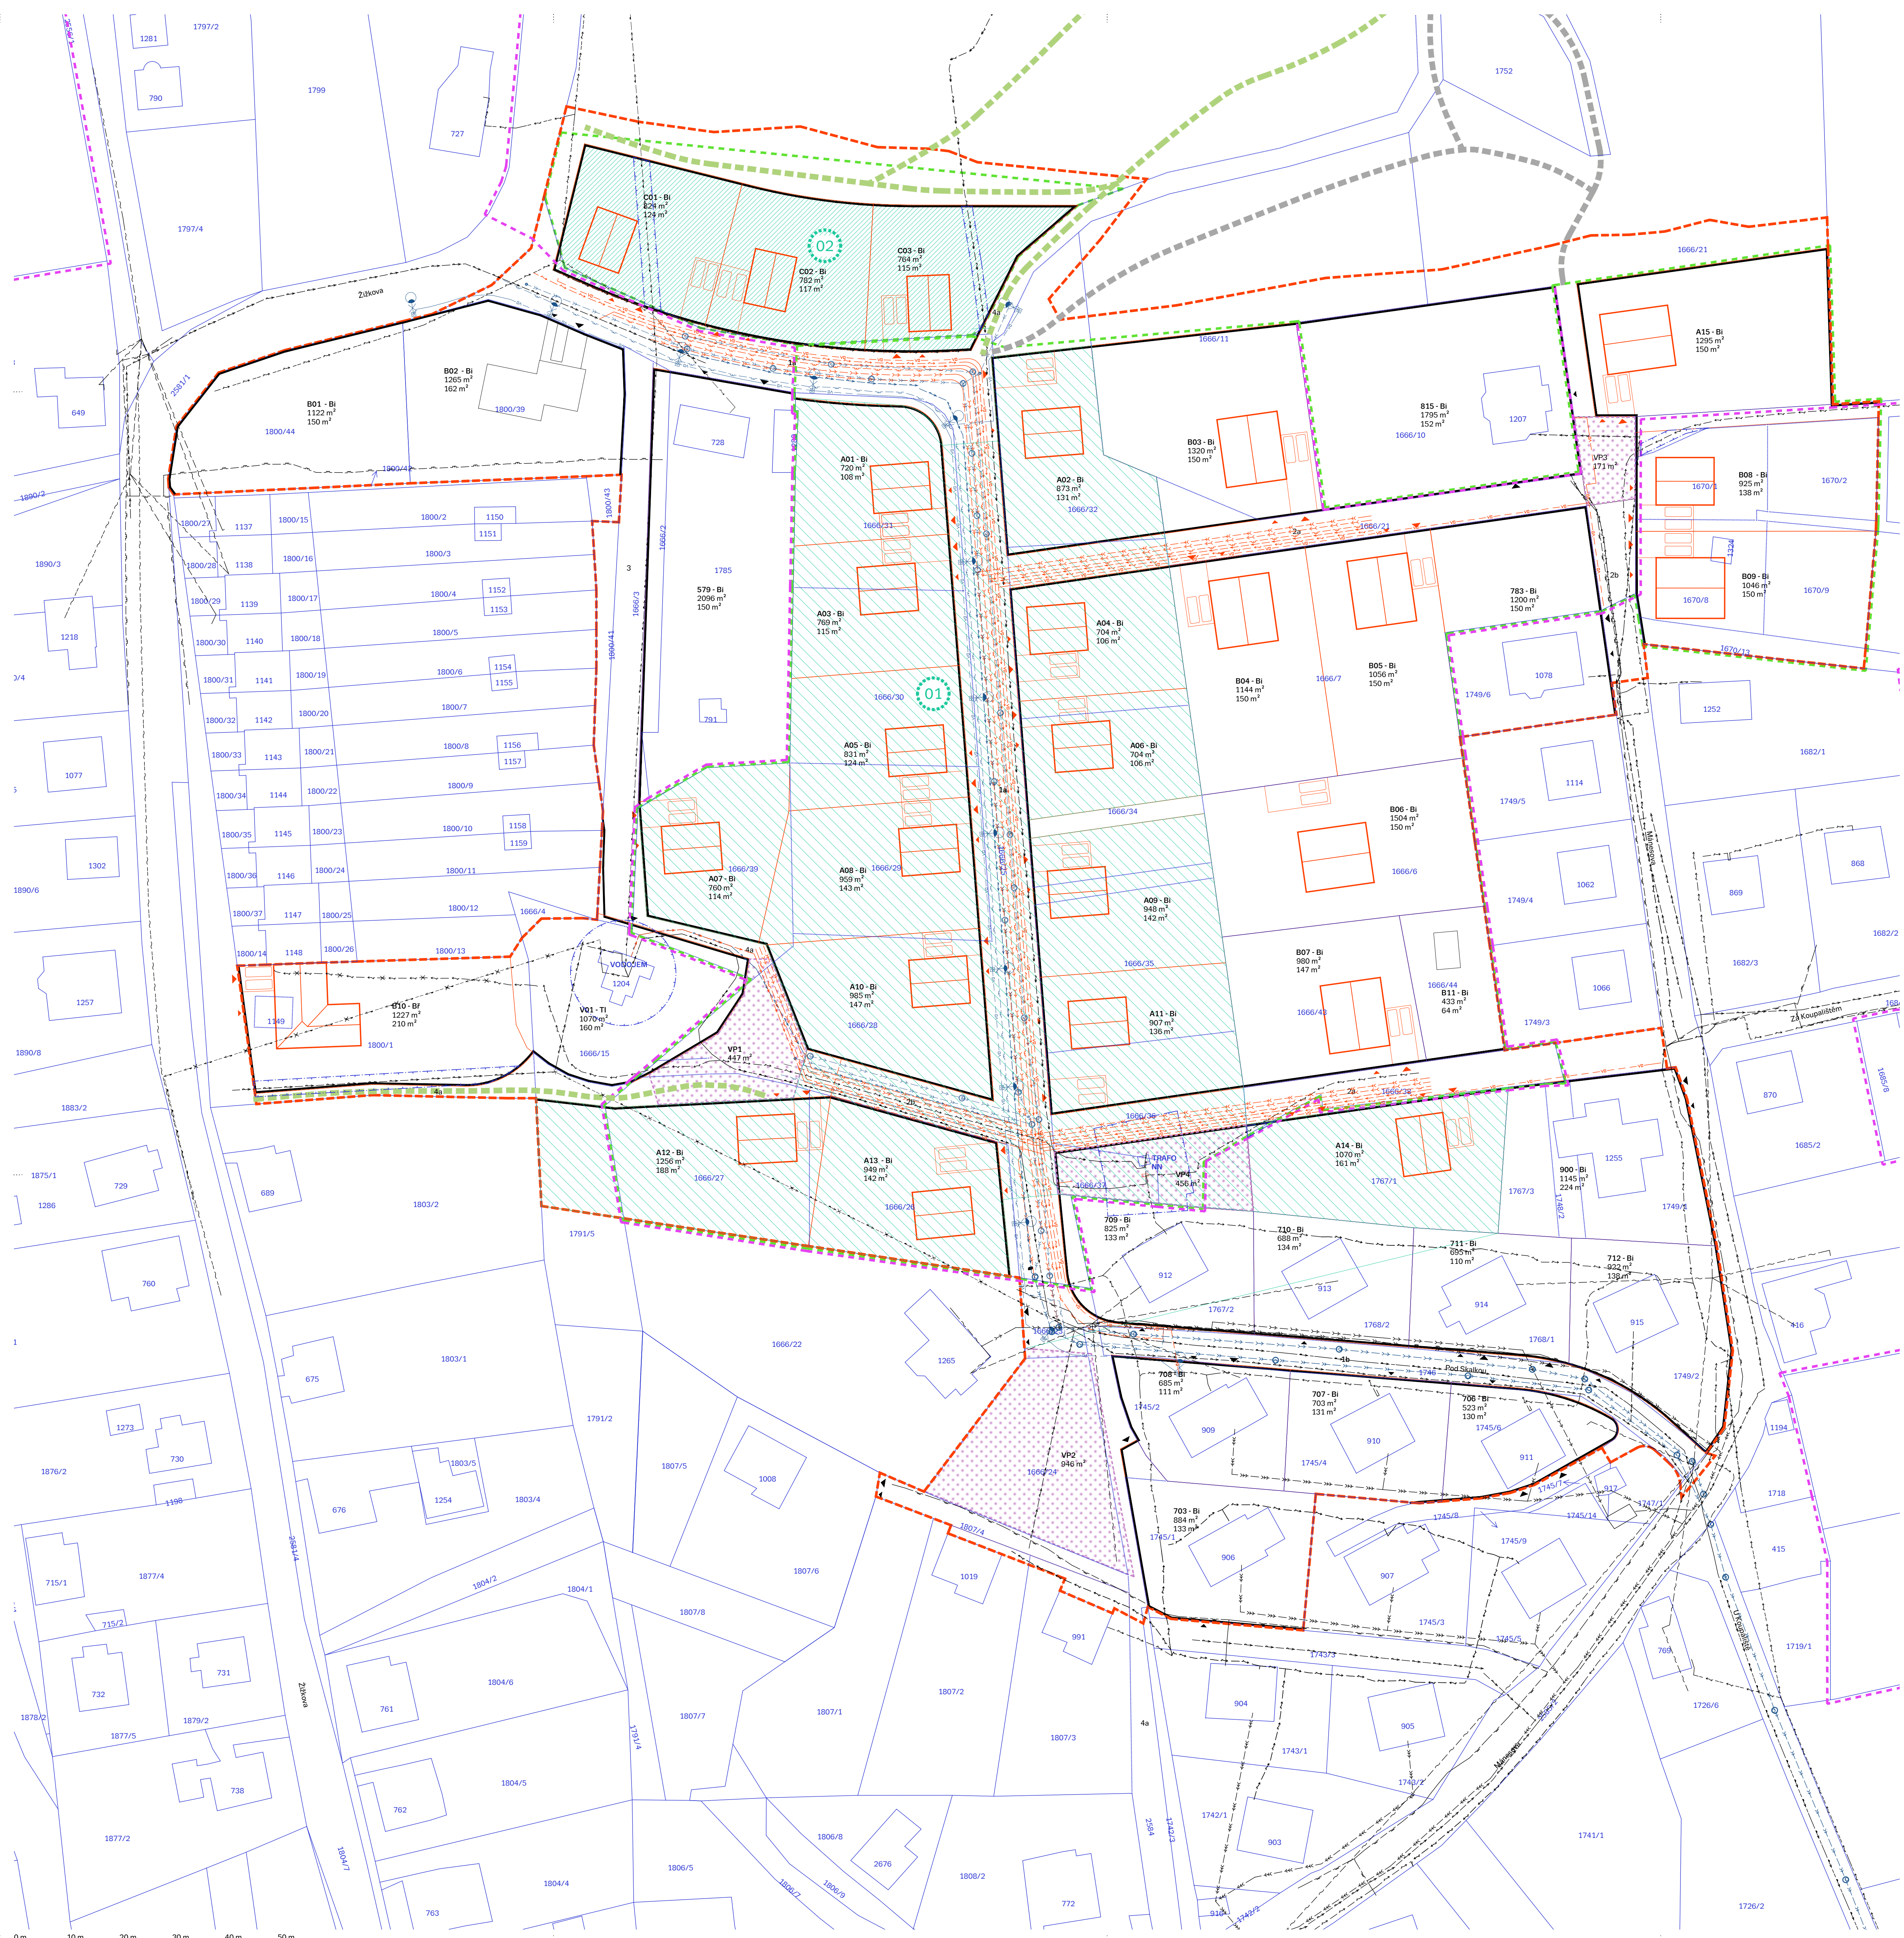

- etapizace:**
- 01

1. Etapa výstavby
dle navrhovaného ÚP, možnost zahájit výstavbu ihned
a) výstavba veřejné dopravní a technické
infrastruktury
- 02

2. Etapa výstavby
b) výstavba jednotlivých RD v návrhové ploše
individuálního bydlení pod označením 11b

technická infrastruktura:

stávající a projektované sítě technické infrastruktury

- podzemní metalické vedení, CETIN a.s.
- nadzemní vedení, CETIN a.s.
- nadzemní elektrické vedení NN do 1 kV, ČEZ Distribuce, a.s.
- podzemní elektrické vedení NN do 1 kV, ČEZ Distribuce, a.s.
- podzemní elektrické vedení VN do 35 kV, ČEZ Distribuce, a.s.
- plynovodní potrubí NTL, GridServices, s.r.o.
- plynovodní potrubí STL, GridServices, s.r.o.
- podzemní vedení veřejného osvětlení, město Česká Kamenice
- dešťová kanalizace, město Česká Kamenice
- splásková kanalizace, město Česká Kamenice
- kanalizace jednotná, Severočeské vodovody a kanalizace, a.s.
- surová voda, Severočeské vodovody a kanalizace, a.s.
- přírodní vodovod, Severočeské vodovody a kanalizace, a.s.
- vodovodní řád, Severočeské vodovody a kanalizace, a.s.
- splásková kanalizace dle projektu
- dešťová kanalizace dle projektu

navrhované sítě technické infrastruktury

- vodovodní řád – návrh
- vodovodní řád dle projektu – ke změně
- přírodní vodovod – ke zrušení
- splásková kanalizace – návrh
- splásková kanalizace dle projektu – ke změně
- dešťová kanalizace – návrh
- dešťová kanalizace dle projektu – ke změně
- podzemní elektrické vedení NN do 1 kV – návrh
- podzemní elektrické vedení NN do 1 kV – ke zrušení
- plynovod – návrh
- plynovod dle projektu – ke změně
- podzemní kabelové vedení – návrh
- podzemní kabelové vedení dle projektu – ke změně
- ozarové umístění lamp veřejného osvětlení
- lampy veřejného osvětlení dle projektu – ke změně

struktura území:

členění území

- hranice zastavěného území
- hranice zájmového území
- hranice řešeného území územní studie dle ÚP Česká Kamenice
- uliční čára vymezující stavební blok

identifikace prvků

D01 - BI
0 m²
0 m²
0 m²
id. pozemku k zastavění a jeho využití
plocha pozemku
max. zastavitelnost nadzemními stavbami

VP1
0 m²
identifikace veřejného prostranství
vymezná plocha

1a
identifikace typu uličního profilu

veřejná prostranství

- nová nezpevněná cesta
- stávající nezpevněná cesta
- doporučený / stávající vstup na pozemek
- doporučený / stávající vjezd na pozemek
- plocha určená ke zřízení předkupního práva

podkladní a informační jevy:

- stávající parcelace
- rušená parcelace, hranice více parcel 1 vlastníka
- ochranné pásmo / vodotěmu / trafostanice NN / inženýrských sítí
- nově navržená parcelace
- ilustrace možného řešení pozemku

poznámky: